



1. sor

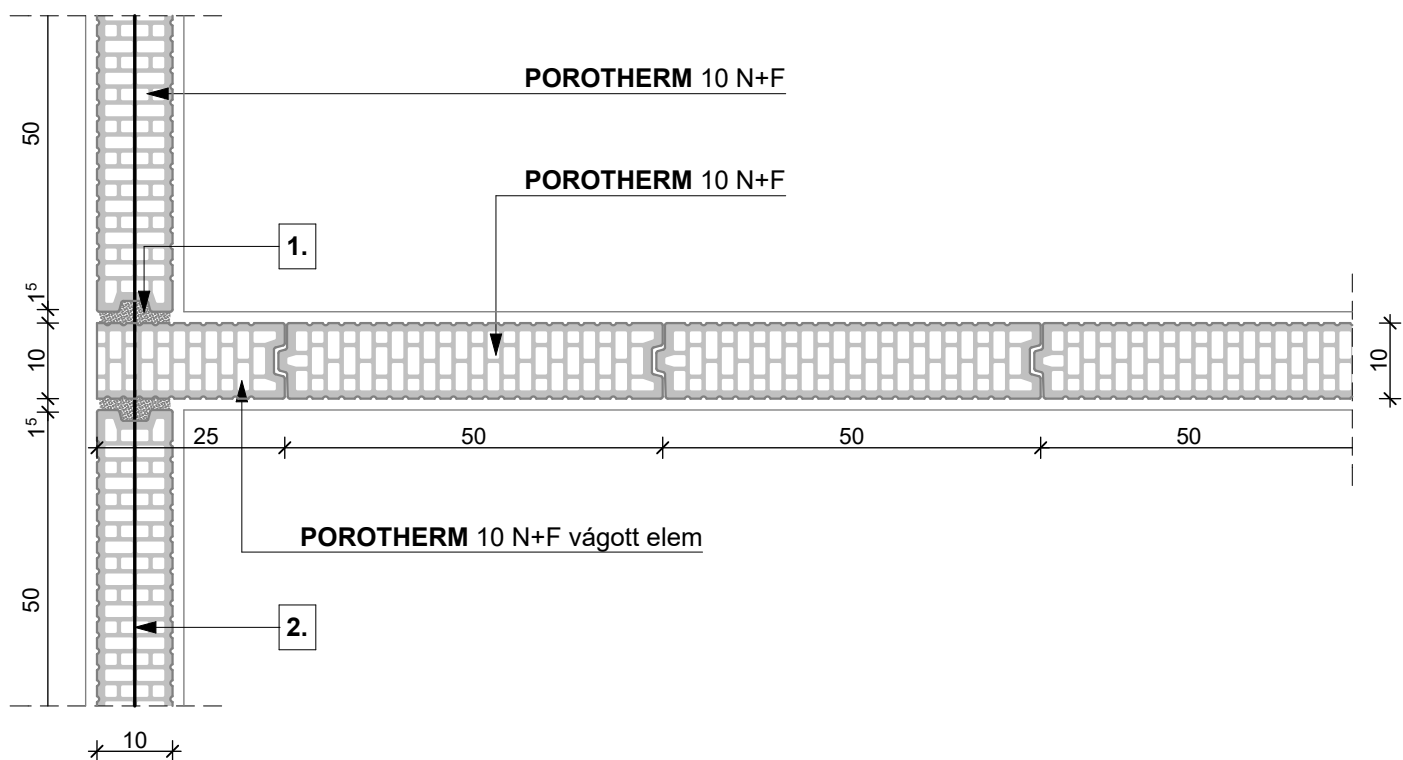

2. sor

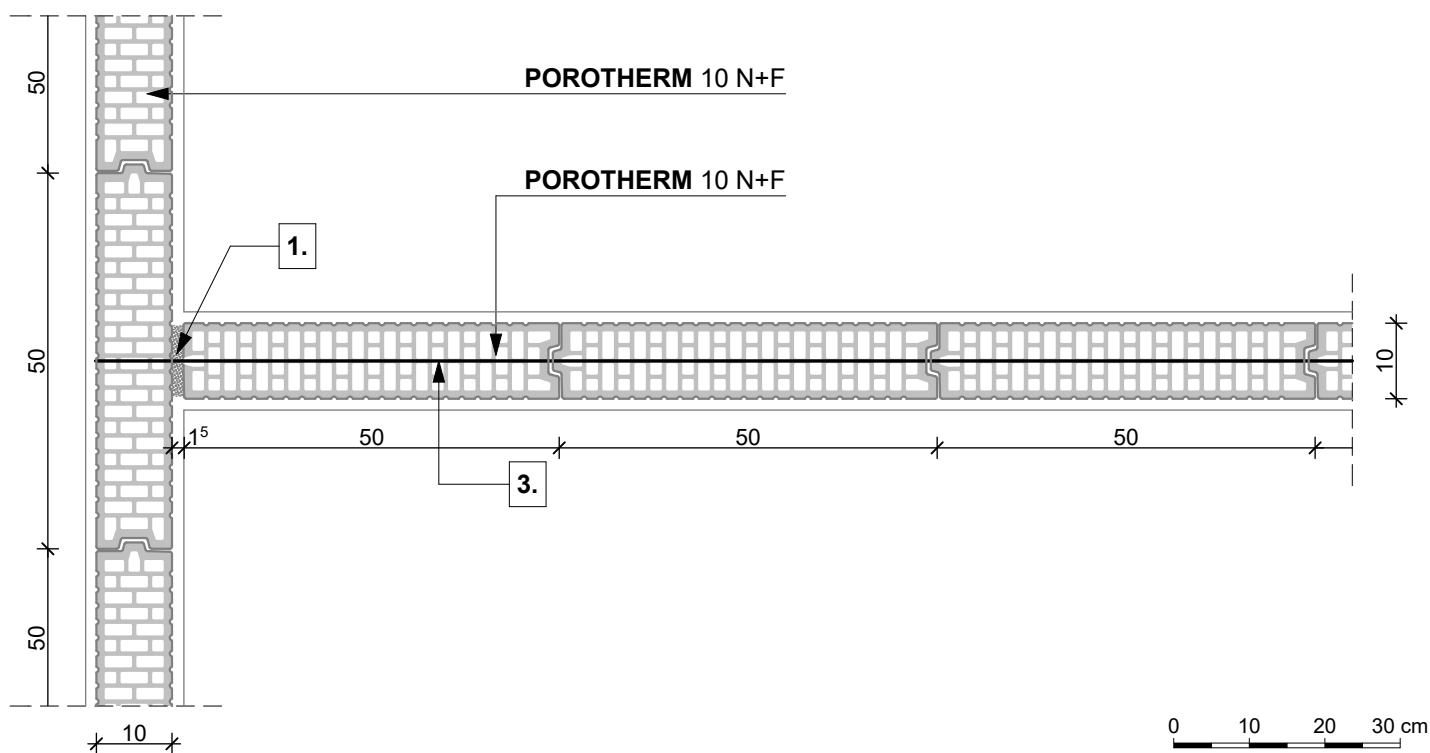

0 10 20 30 cm

- 1. habarcskitöltés
- 2. ϕ 2,8 mm-es lágyacél huzal kétsoronként
- 3. ϕ 2,8 mm-es lágyacél huzal kétsoronként visszafordítva

Megjegyzés:
A pontos beépítést a Csomópontok fejezet mutatja.