
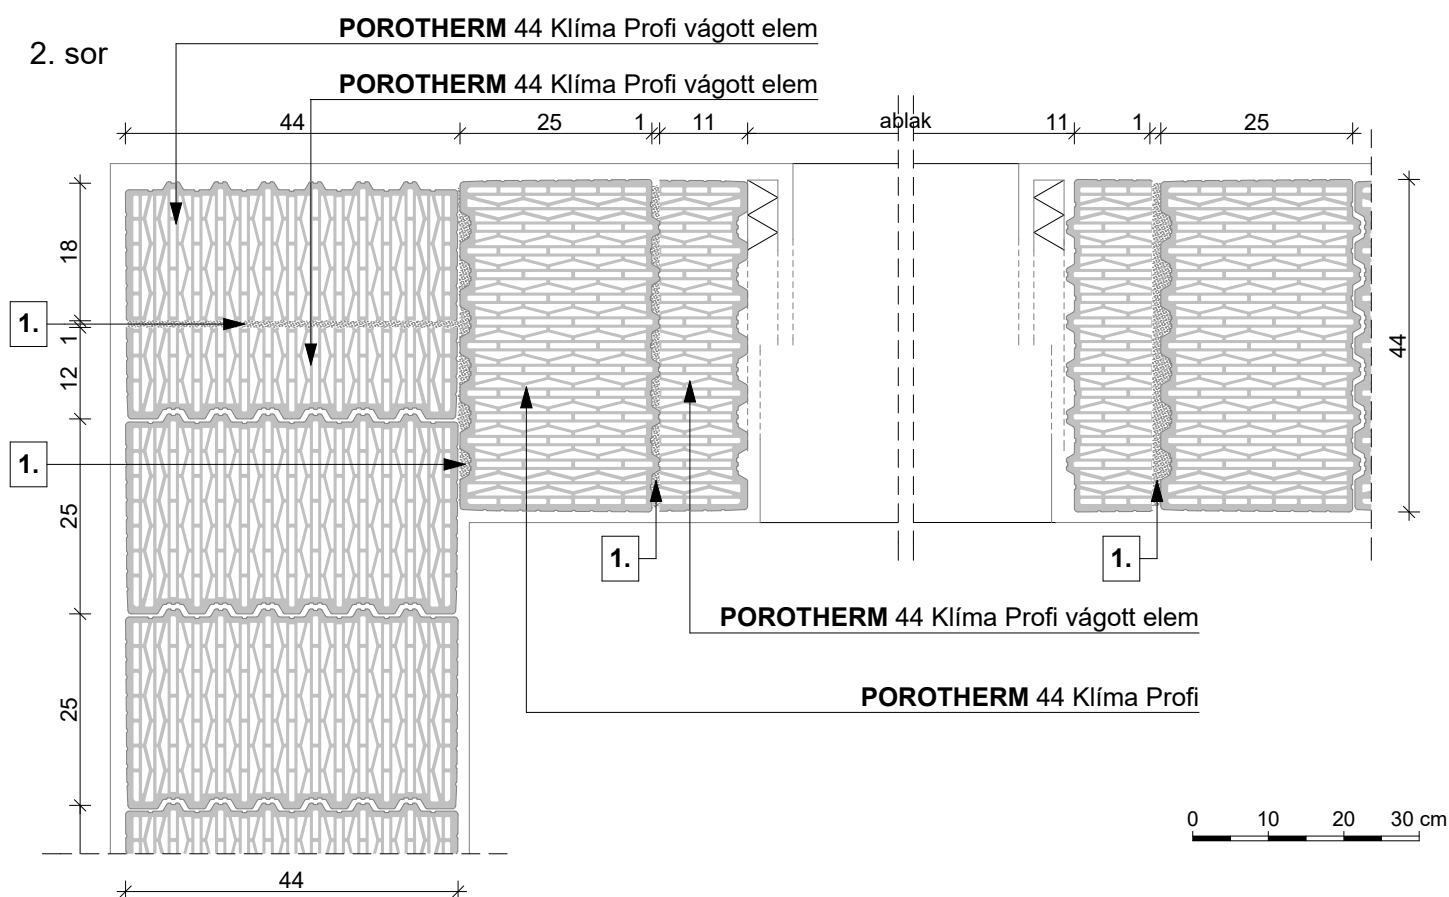


0 10 20 30 cm

**1.** habarcskitöltés (hőszigetelő falazóhabarcs)

Megjegyzés:  
A pontos beépítést a Csomópontok fejezet mutatja.

A falazóelemekbe gyárilag elhelyezésre kerül  
a közetgyapot kitöltés

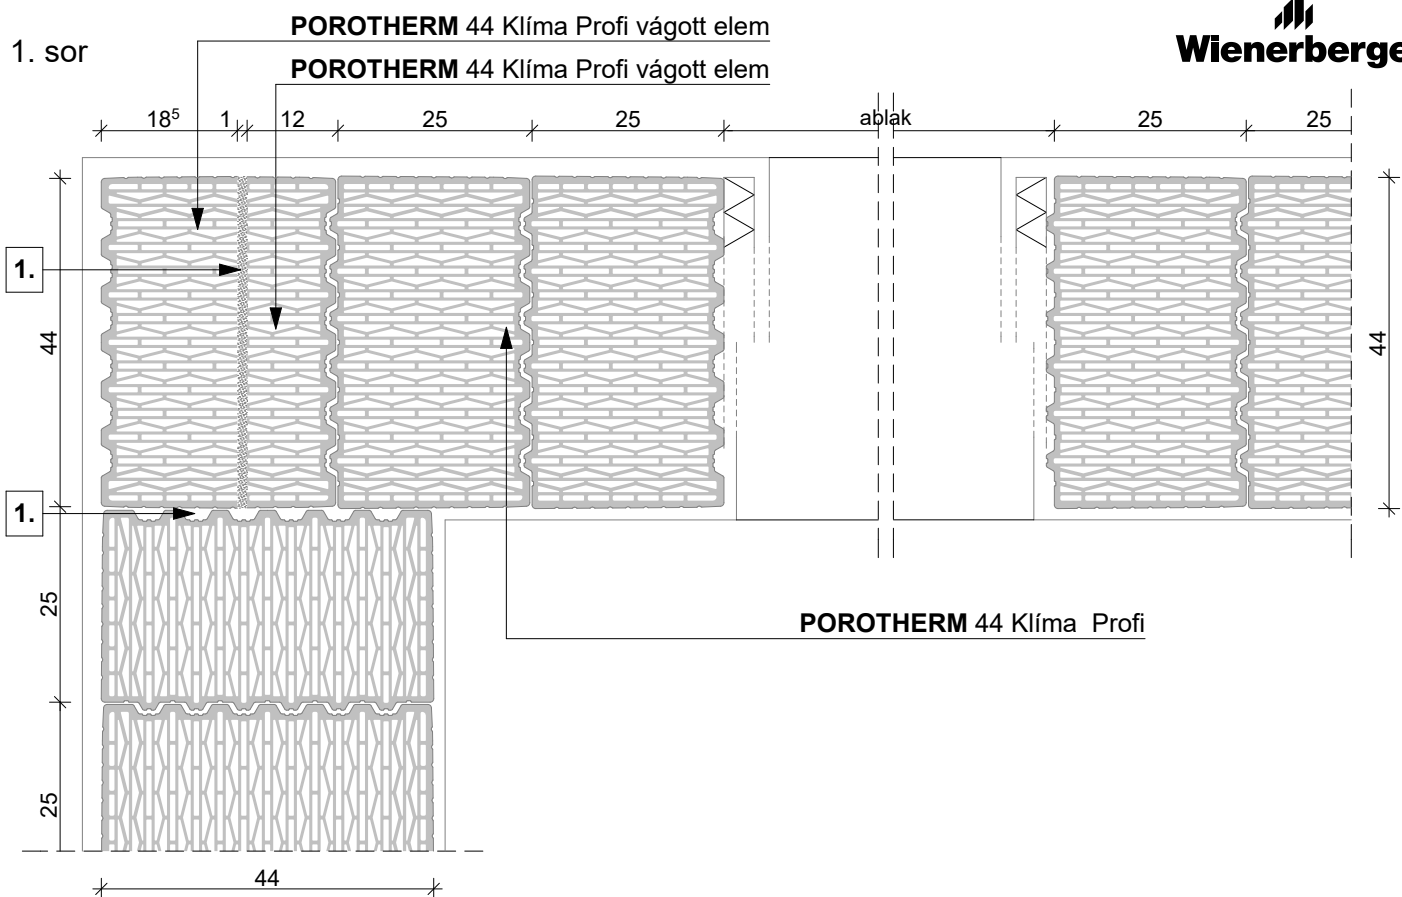

**1.** habarcskitöltés (hőszigetelő falazóhabarcs)


Megjegyzés:  
A pontos beépítést a Csomópontok fejezet mutatja.



Wienerberger

1. sor


POROTHERM 38 Thermo Profi

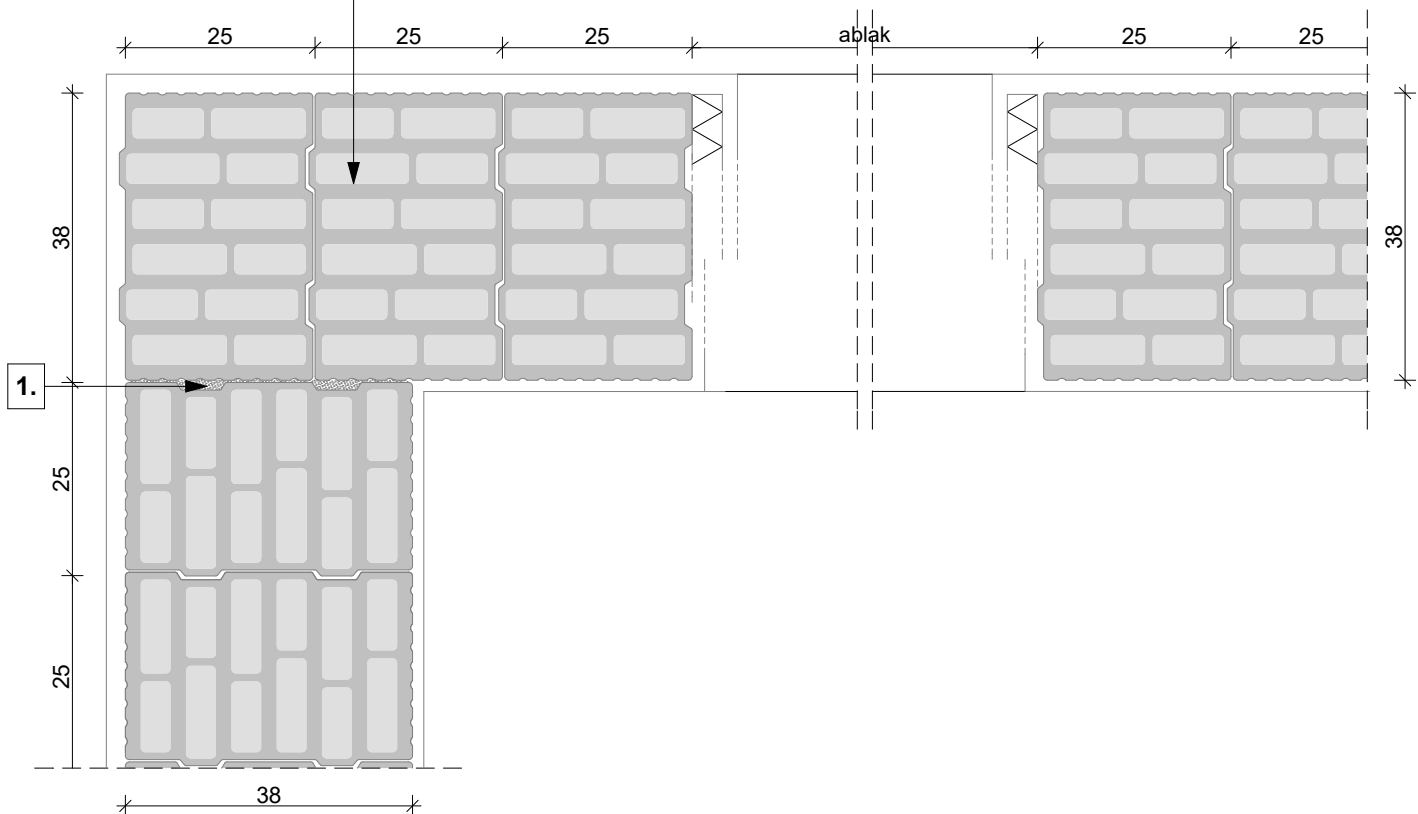

2. sor

POROTHERM 38 Thermo Profi

POROTHERM 38 Thermo Profi vágott elem

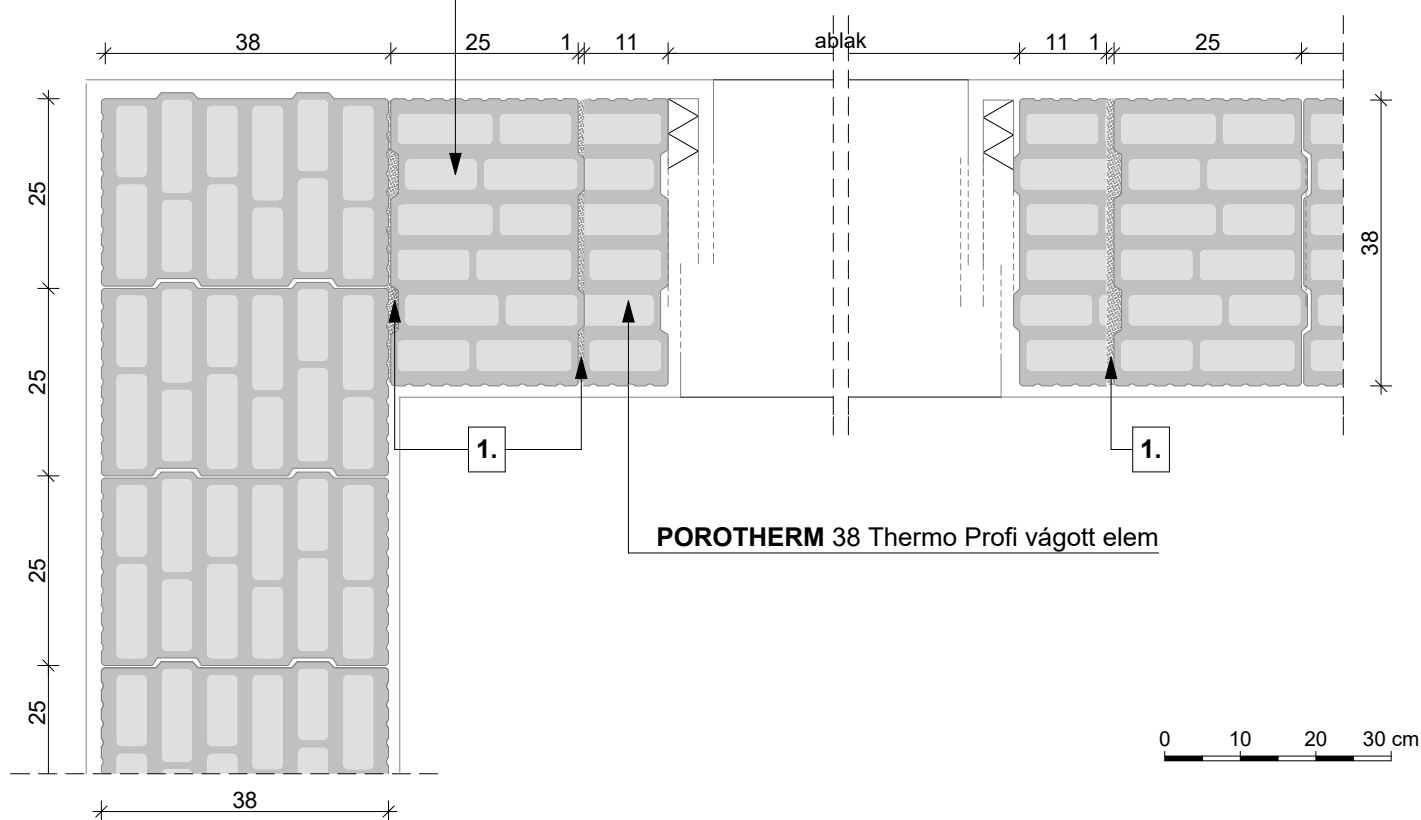

1. habarcskitöltés (hőszigetelő falazóhabarcs)

Megjegyzés:  
A pontos beépítést a Csomópontok fejezet mutatja.


A falazóelemekbe gyárilag elhelyezésre kerül a közetgyapot kitöltés



Wienerberger


1. sor

POROTHERM 38 Klíma Profi

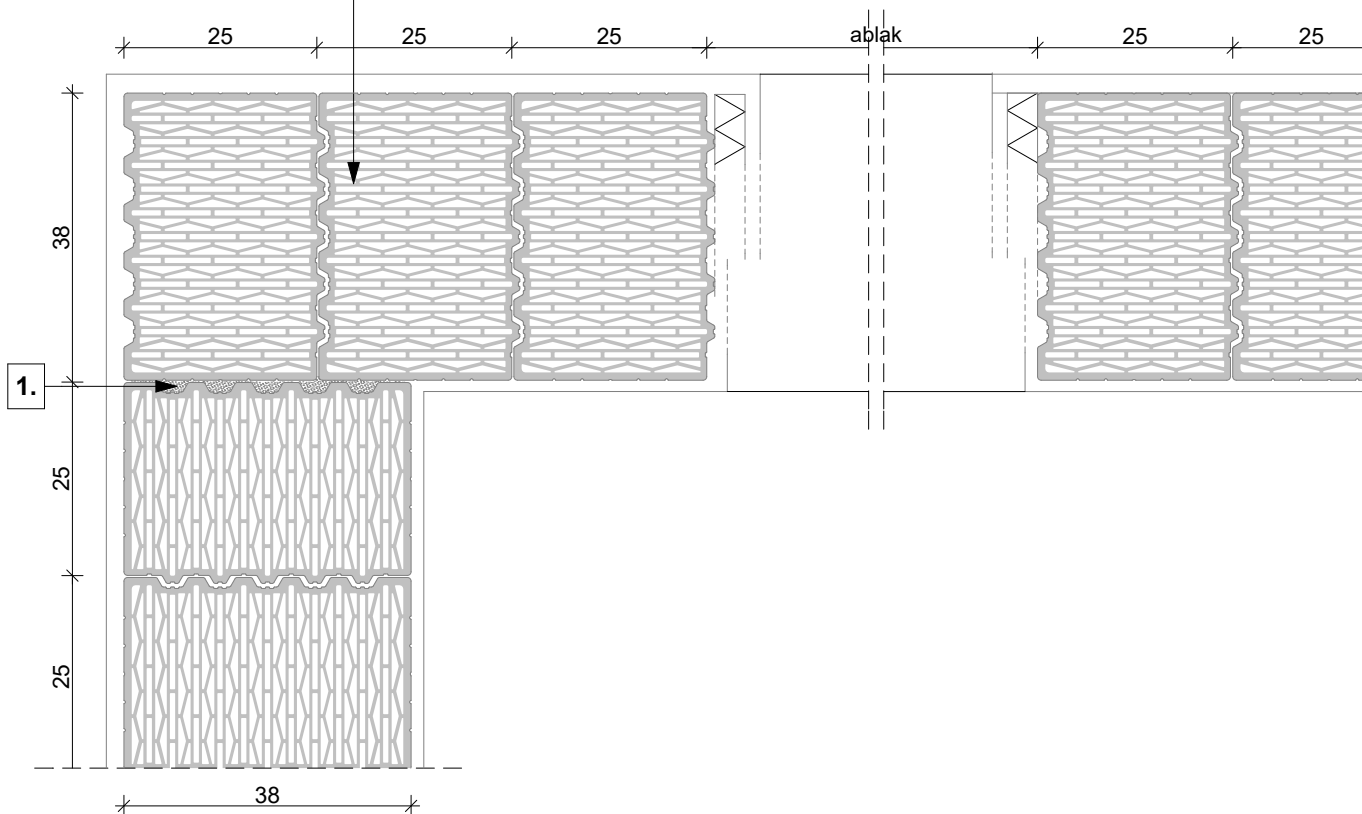

2. sor

POROTHERM 38 Klíma Profi

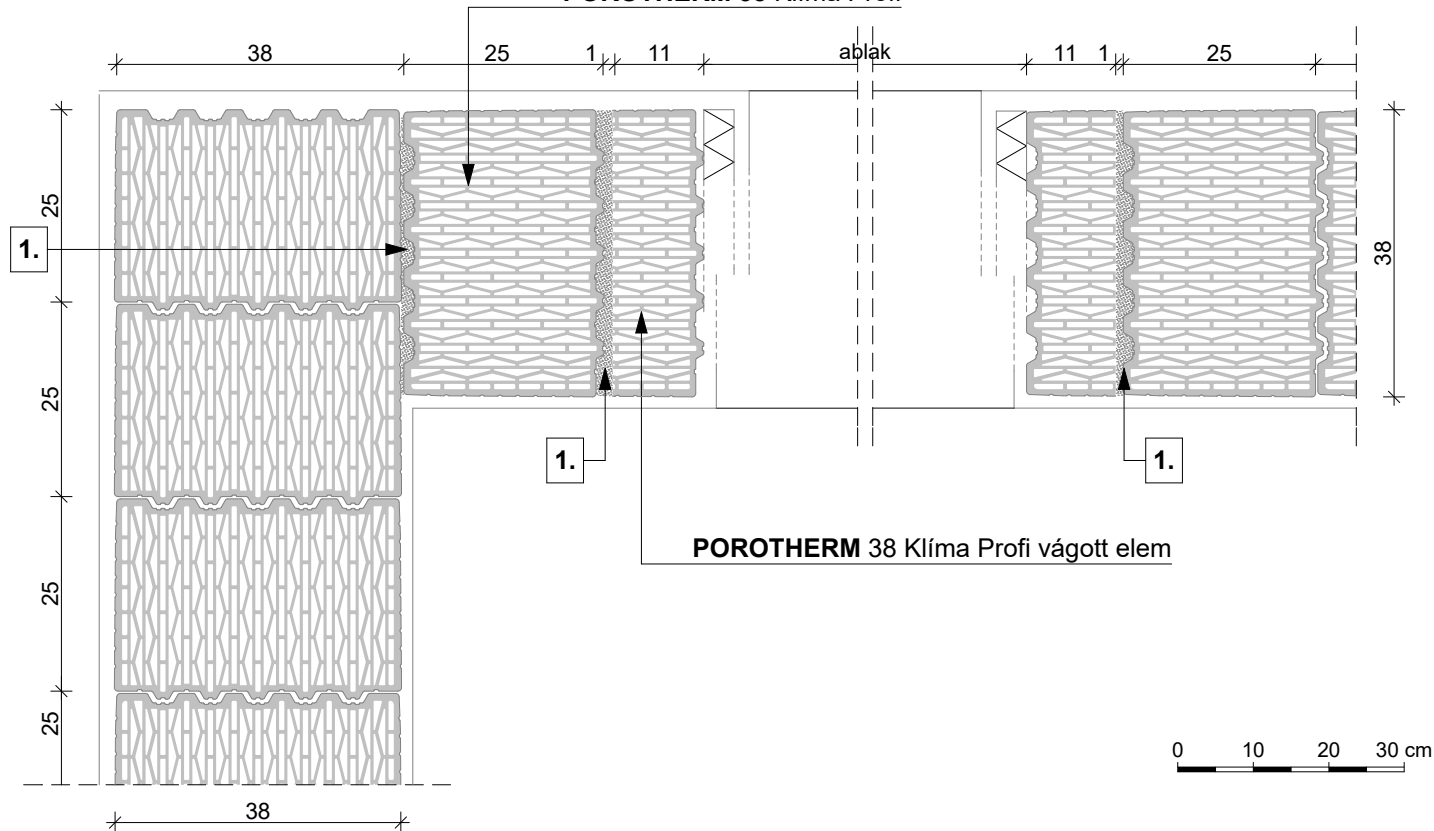

POROTHERM 38 Klíma Profi vágott elem


0 10 20 30 cm

1. habarcskitöltés (hőszigetelő falazóhabarcs)

Megjegyzés:  
A pontos beépítést a Csomópontok fejezet mutatja.

1. sor


**POROTHERM 30 Klíma (Profi) vágott elem**

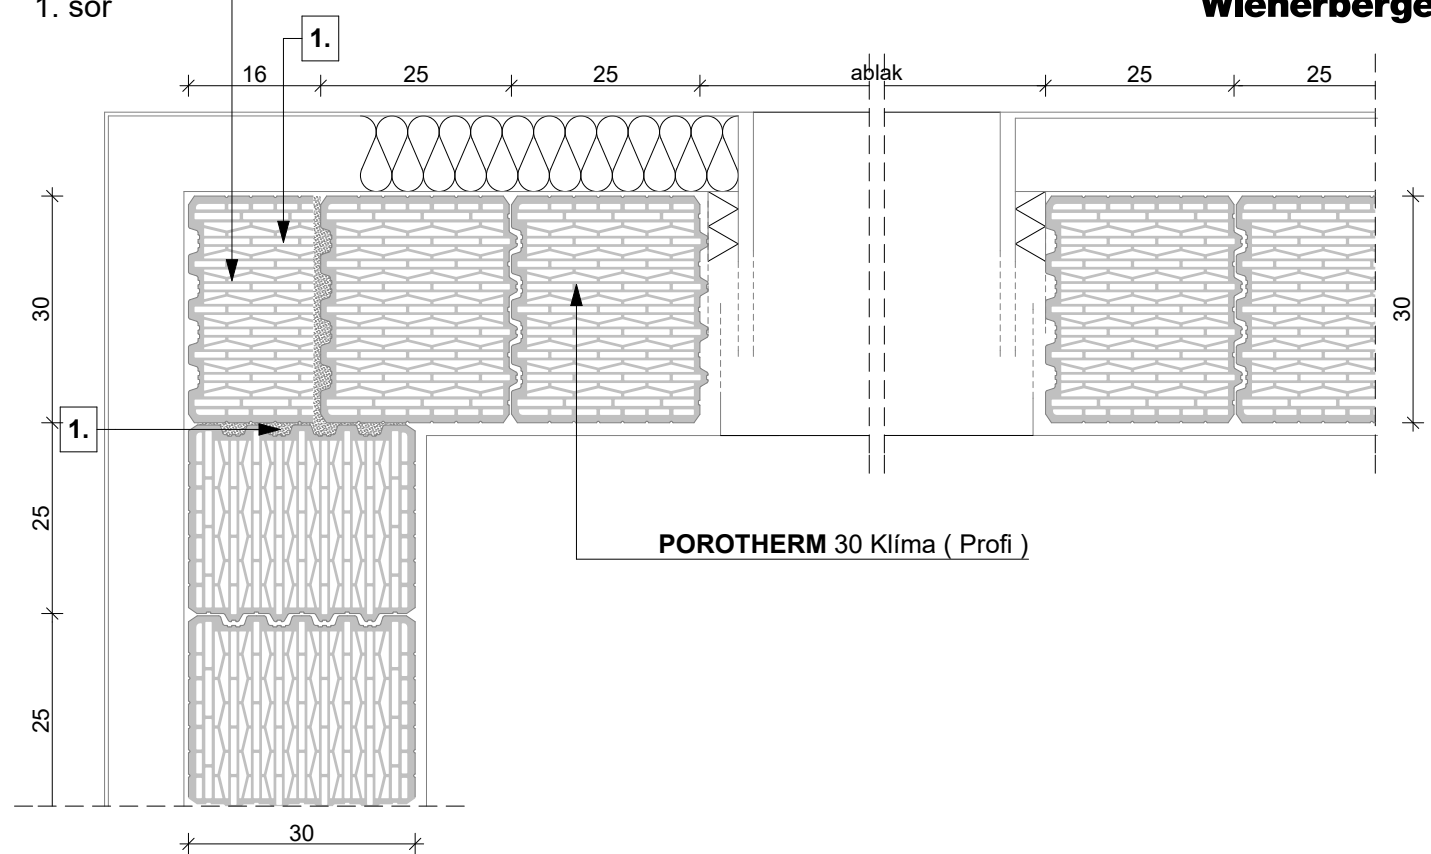

2. sor



**POROTHERM 30 Klíma (Profi) vágott elem**

**POROTHERM 30 Feles (Profi)**

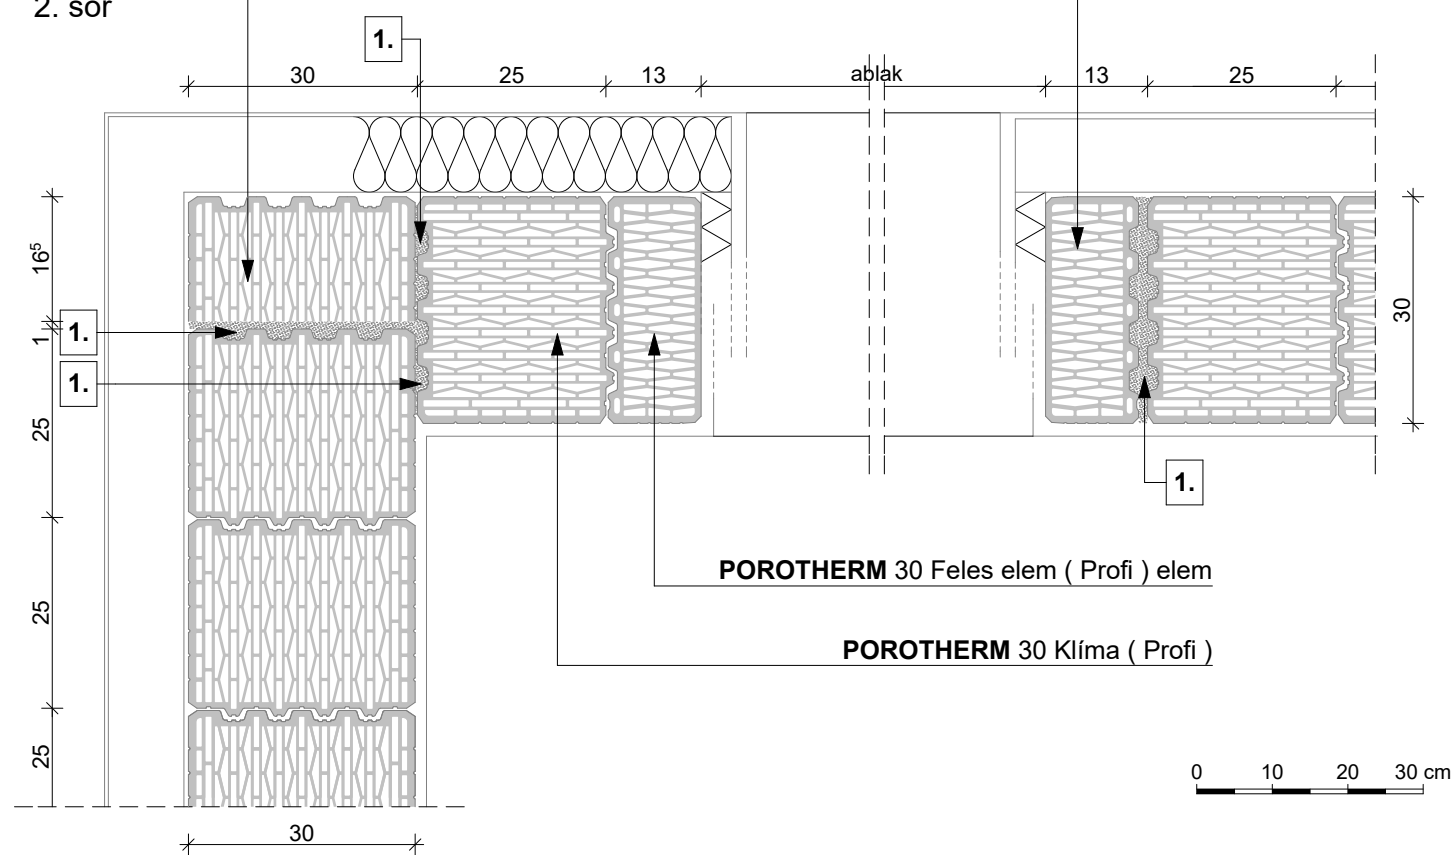



**1.** habarcskitöltés (hőszigetelő falazóhabarcs)

Megjegyzés:  
A pontos beépítést a Csomópontok fejezet mutatja.

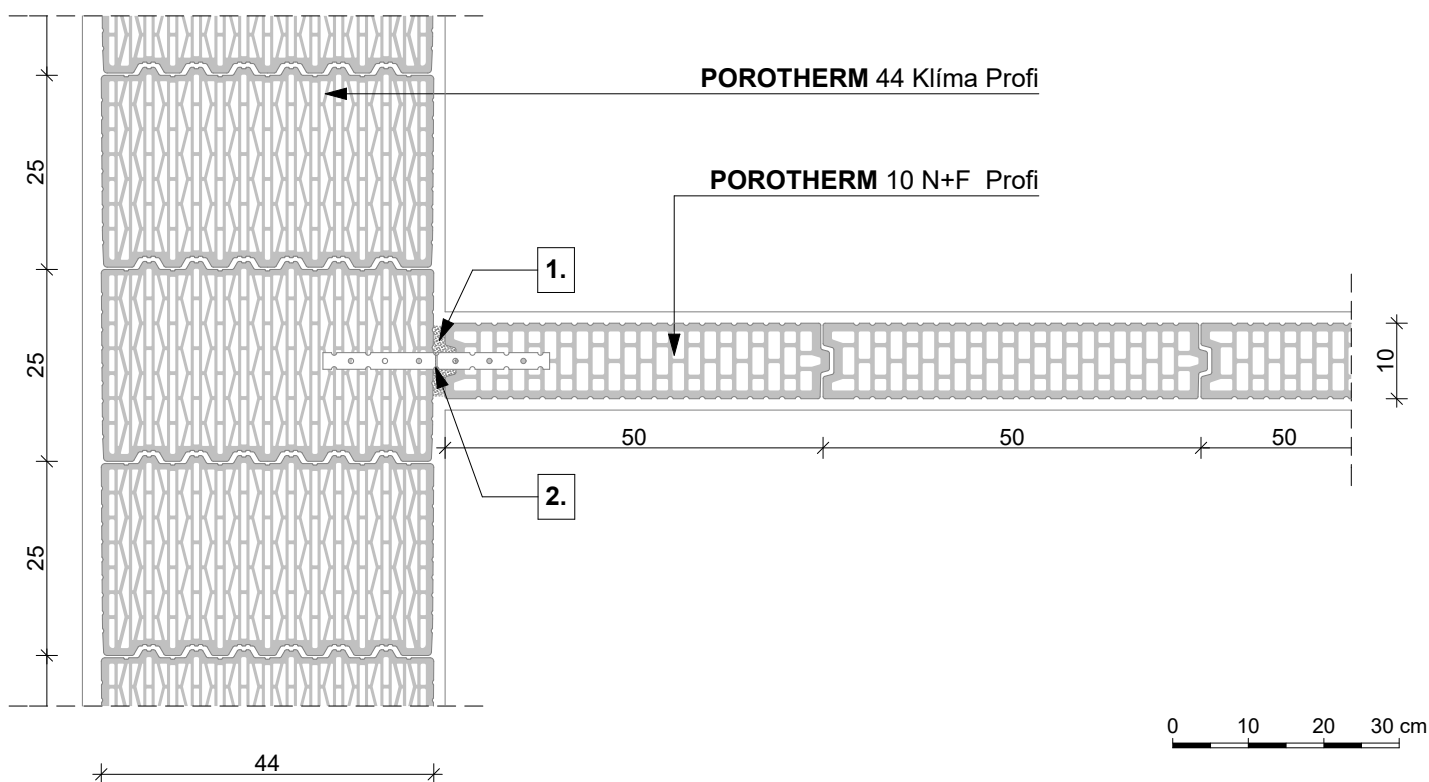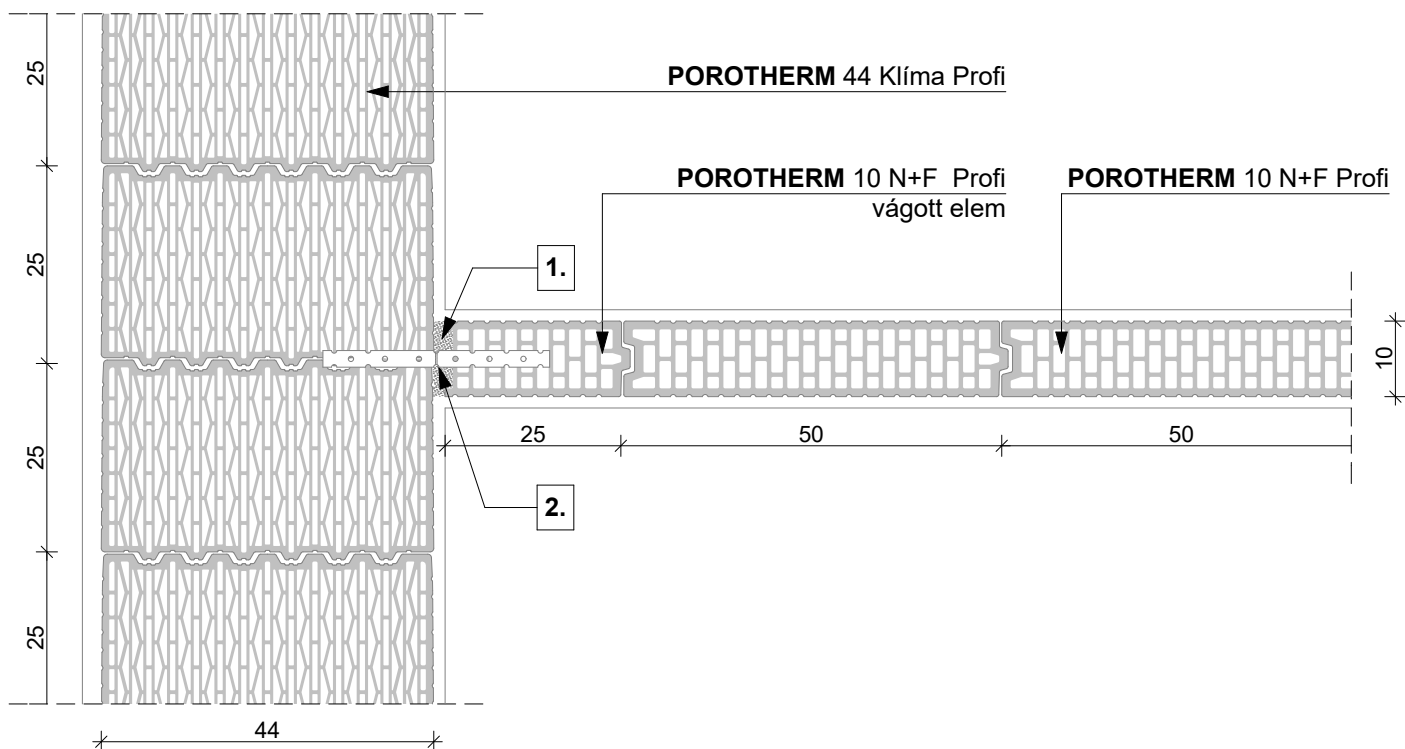

1. habarcskitöltés
2. **POROTHERM** Profi bekötőszalag


Megjegyzés:  
A pontos beépítést a Csomópontok fejezet mutatja.  
**POROTHERM 12 N+F** válaszfalelem beépítése esetén is javasolt megoldás.

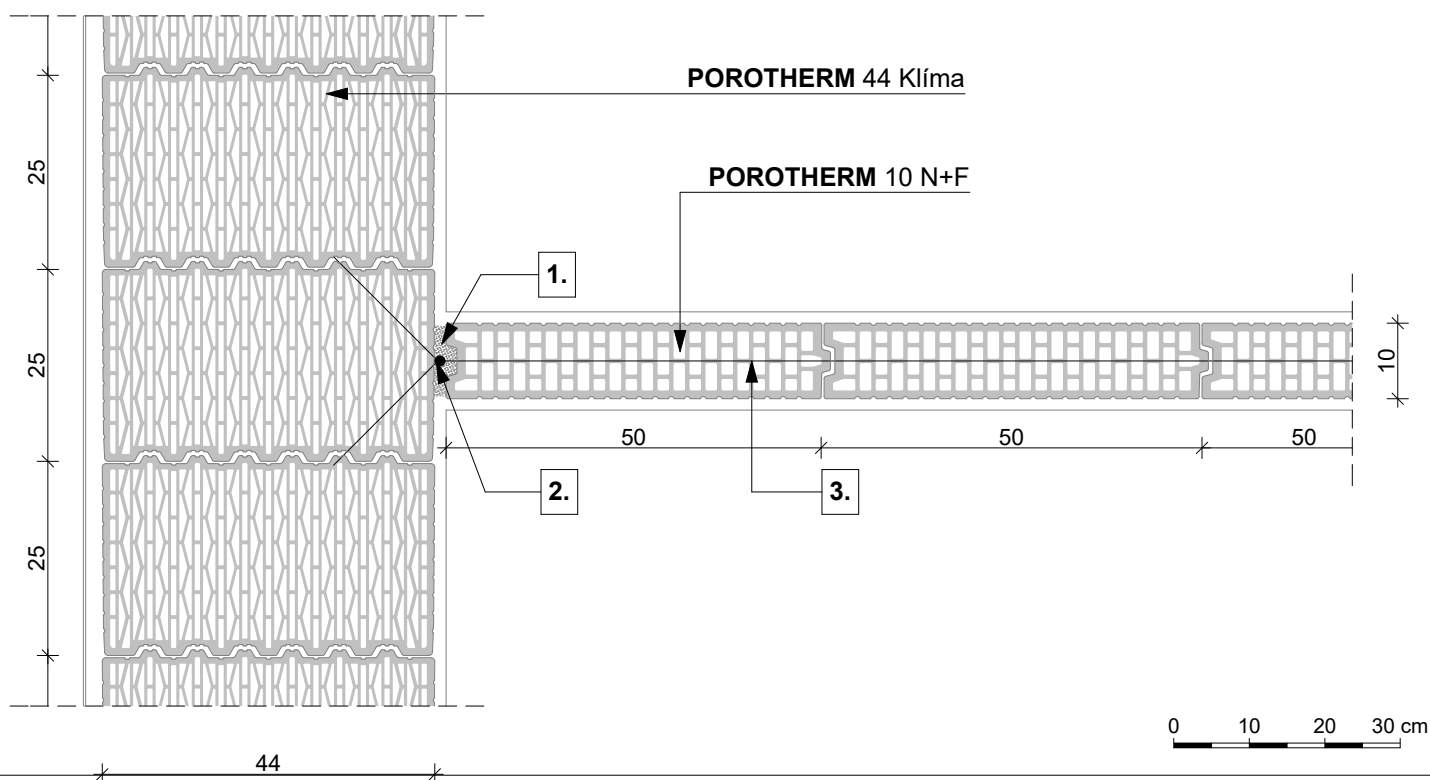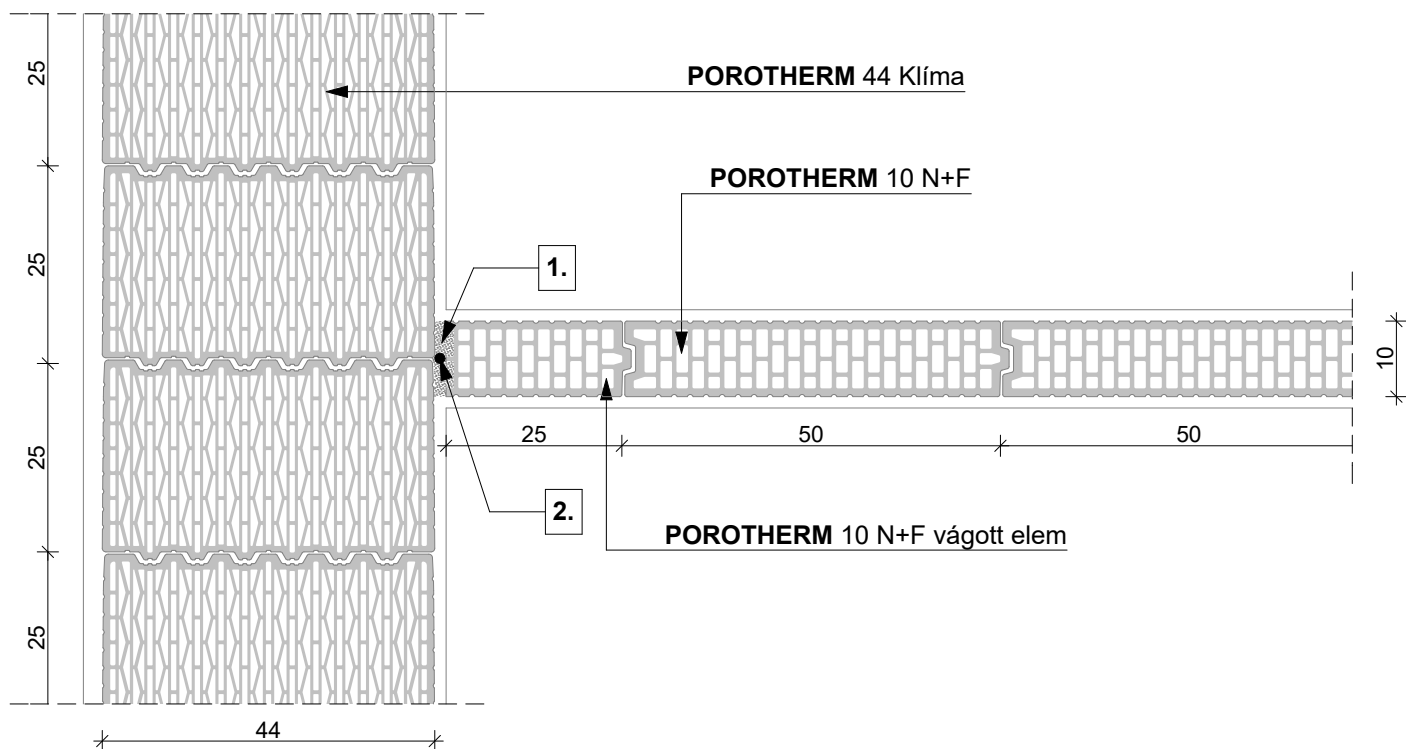


1. habarcskitöltés
2.  $\phi$  8 mm-es köracél pálca
3.  $\phi$  2,8 mm-es lágyacél huzal kétszerenként

Megjegyzés:  
A pontos beépítést a Csomópontok fejezet mutatja.

## 1. sor

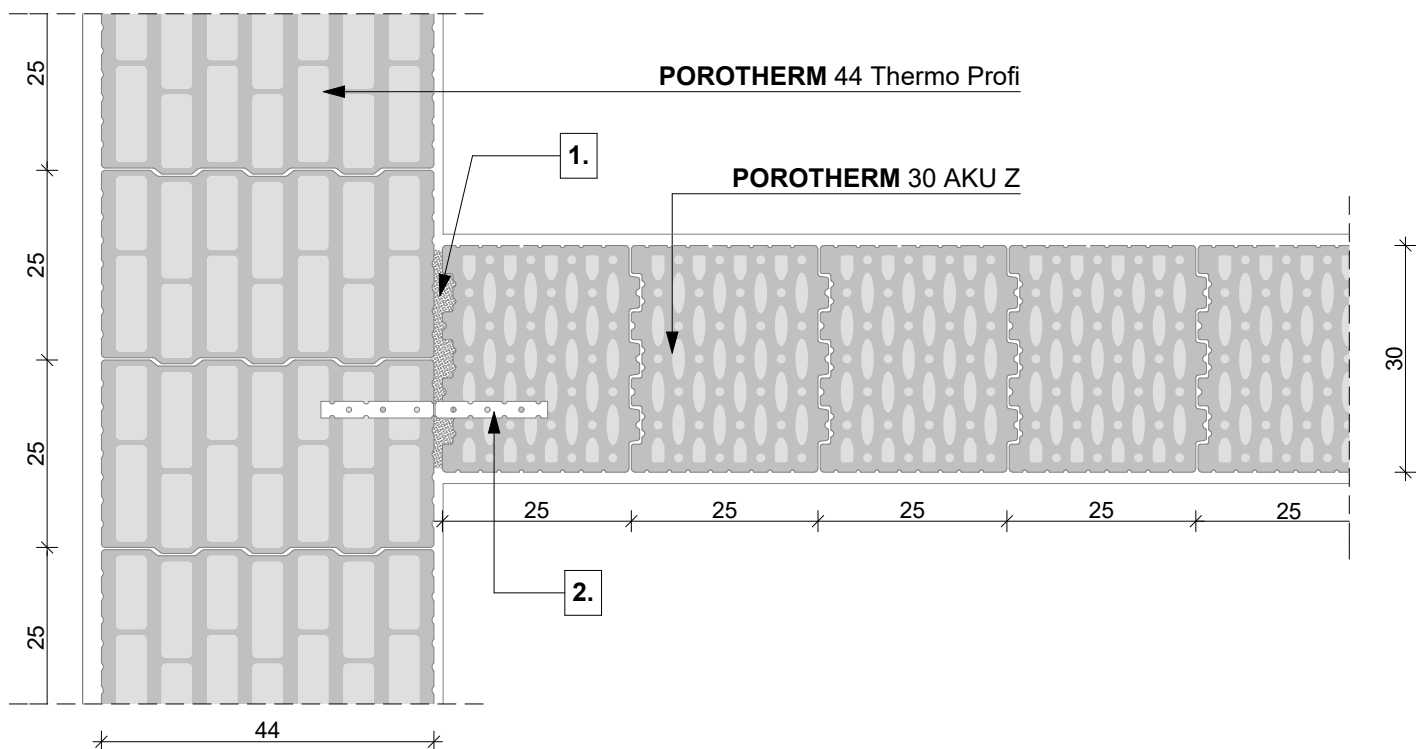

## 2. sor

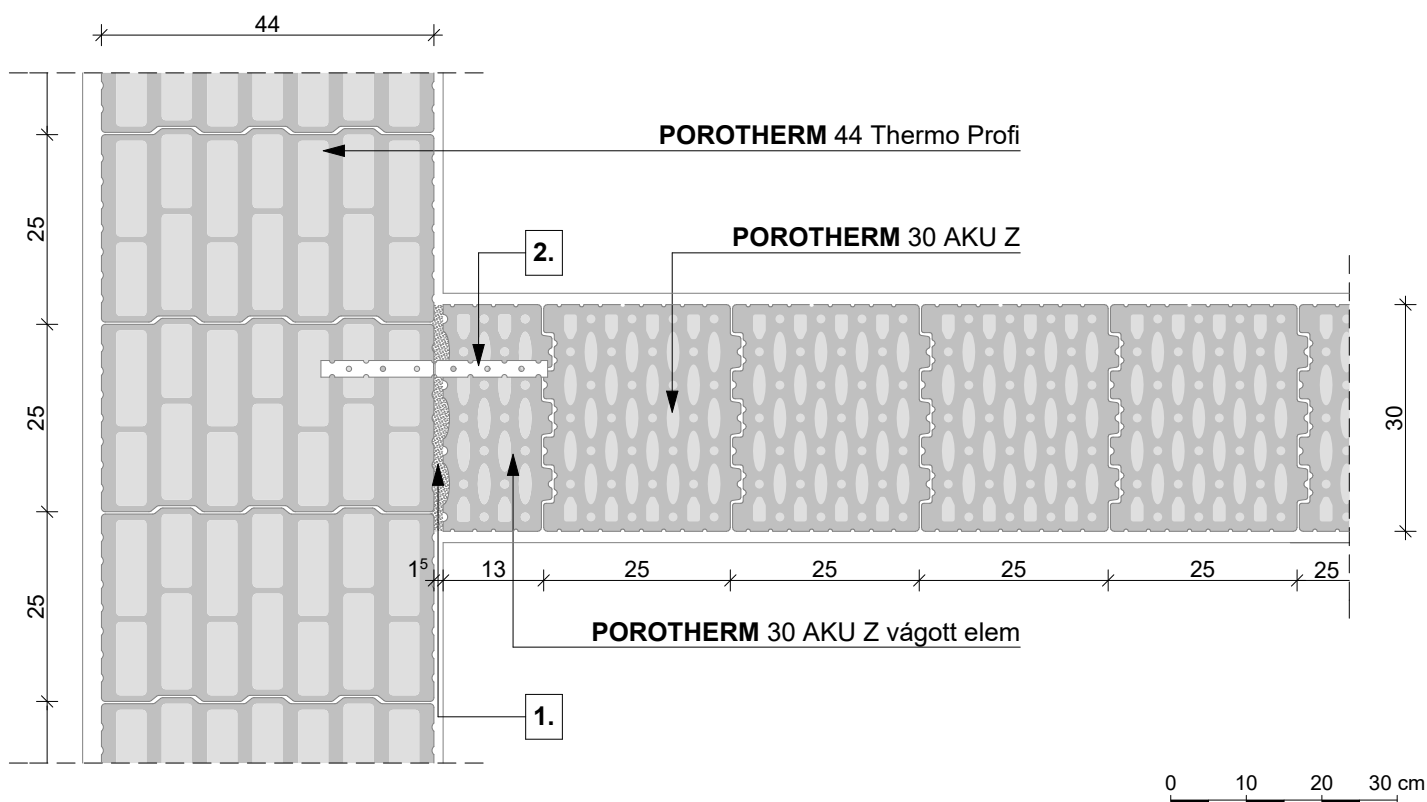


1. min. 1,5 cm habarcskitöltés


2. POROTHERM Profi bekötőszalag



## 1. sor

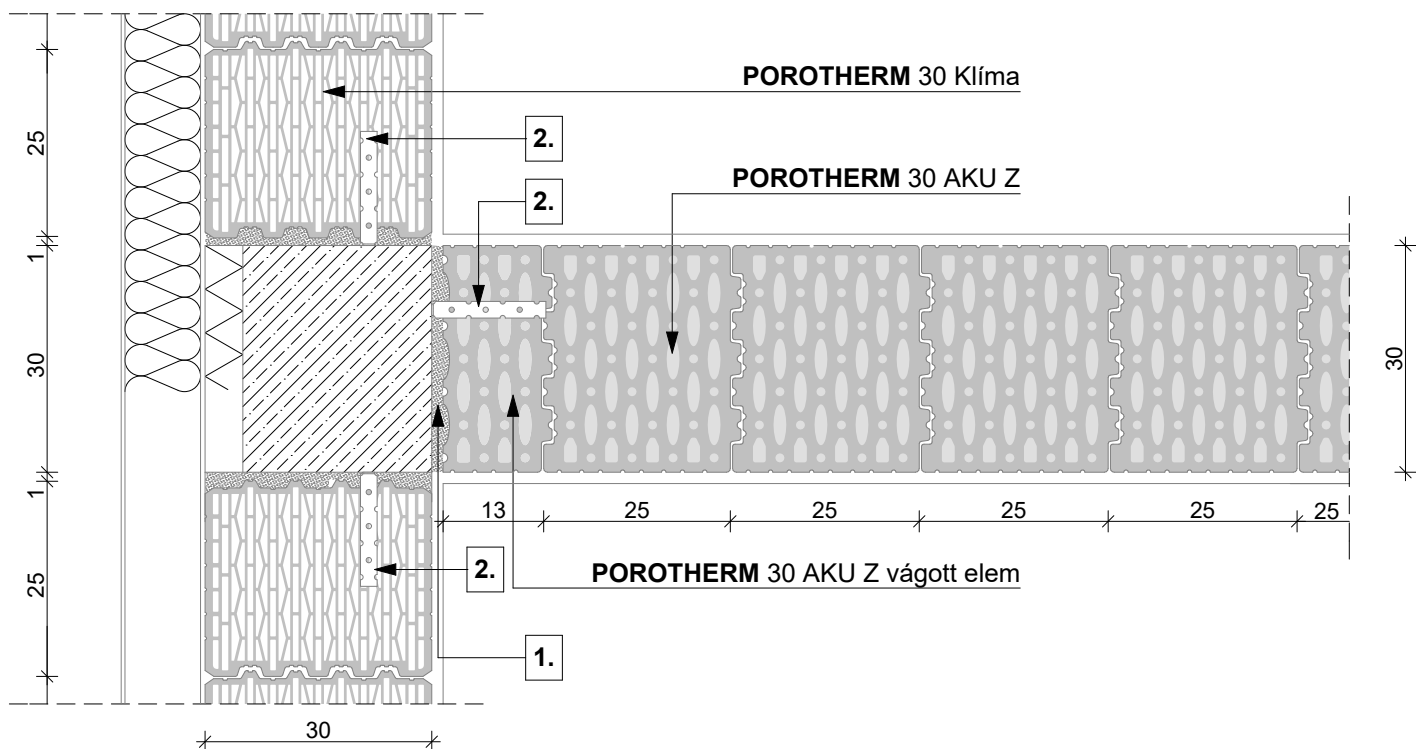

## 2. sor


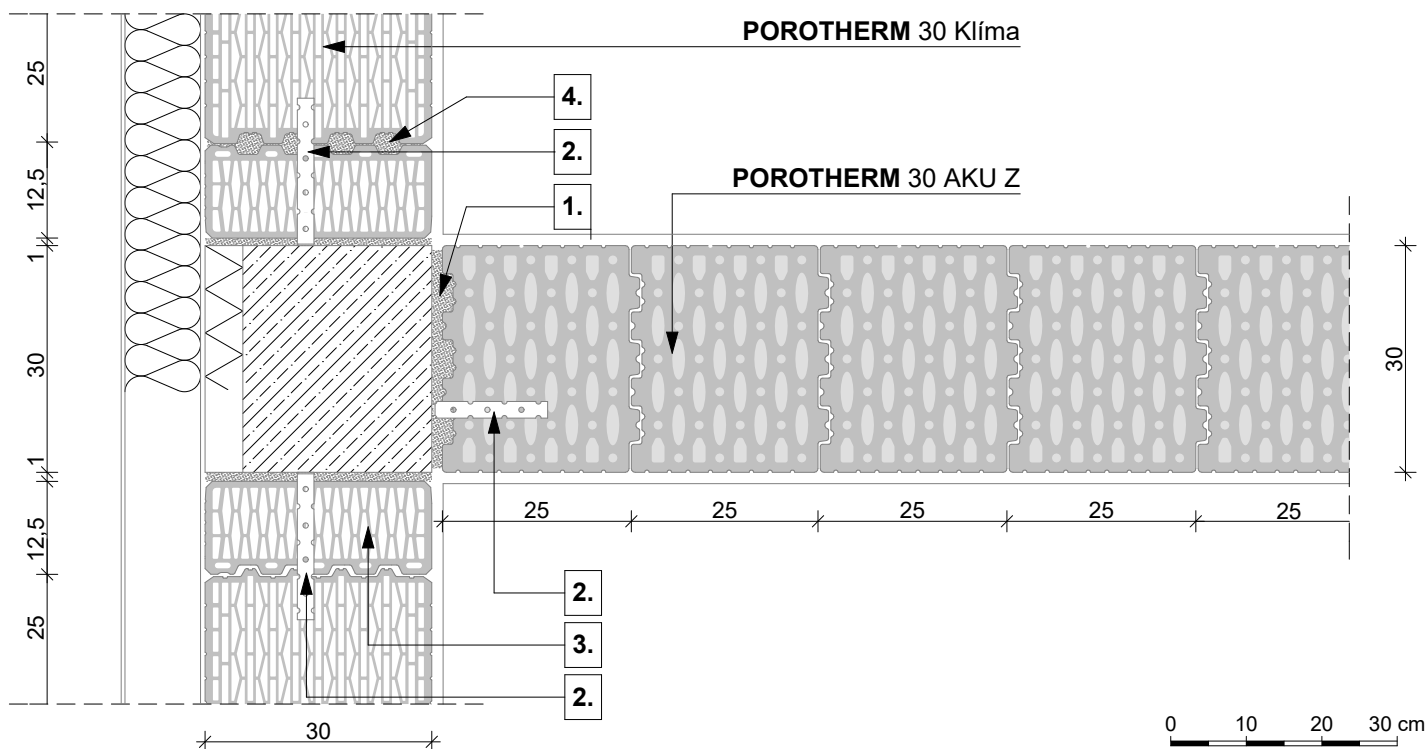


**1.** min. 1,5 cm habarcskitöltés

**2.** **POROTHERM** Profi bekötőszalag (a pillérre felhajtva és dűbelezve)

**3.** **POROTHERM 30** Feles elem

**4.** habarcskitöltés (hőszigetelő falazóhabarcs)

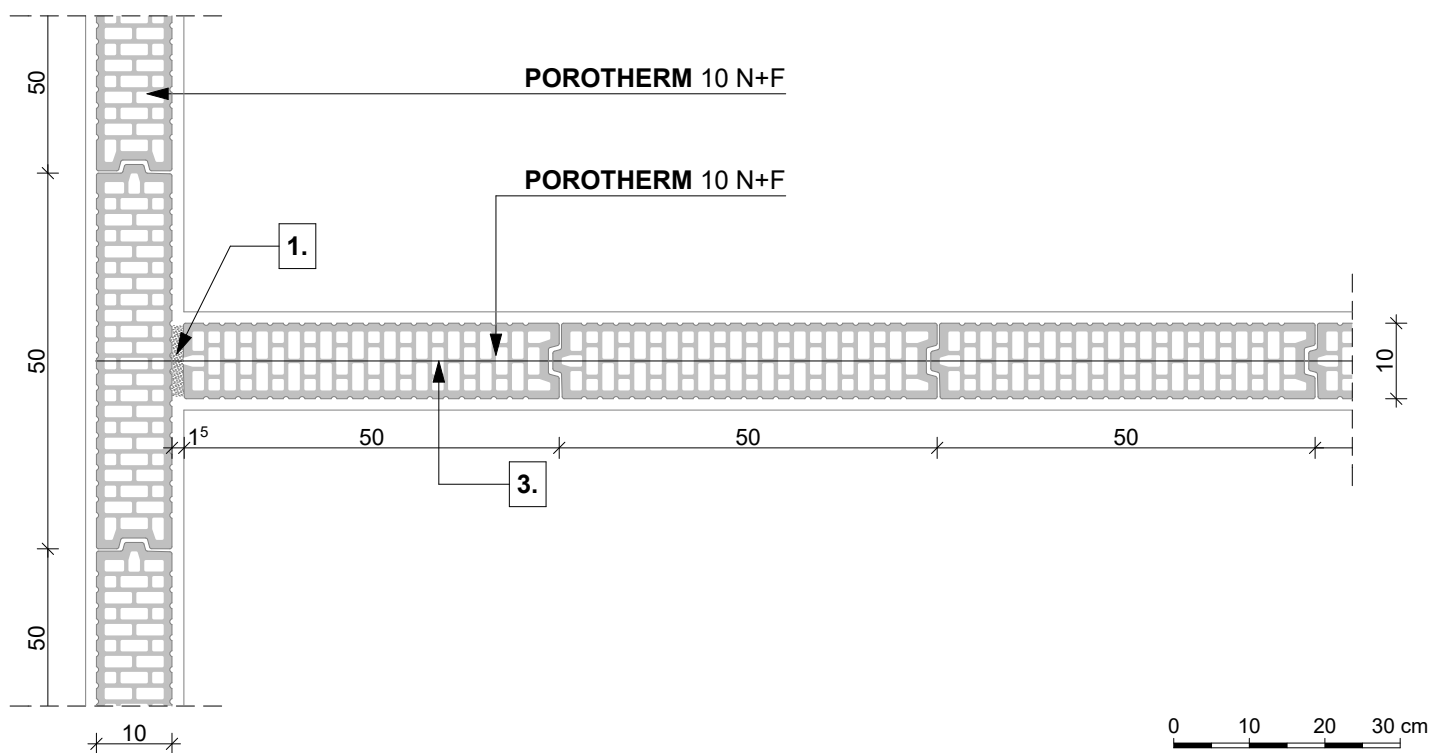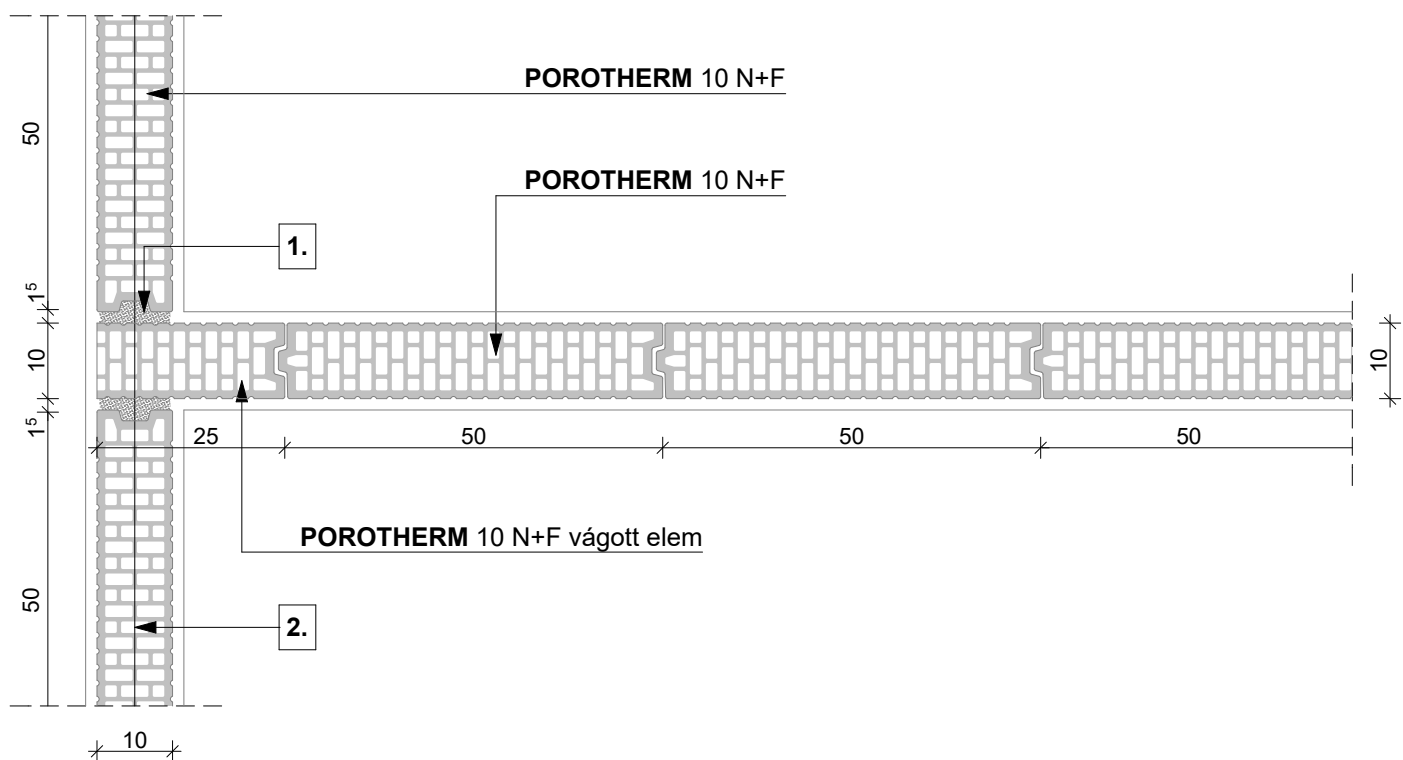


0 10 20 30 cm


1. habarcskitöltés
2.  $\phi$  2,8 mm-es lágyacél huzal kétsoronként
3.  $\phi$  2,8 mm-es lágyacél huzal kétsoronként visszafordítva

Megjegyzés:  
A pontos beépítést a Csomópontok fejezet mutatja.

1. sor

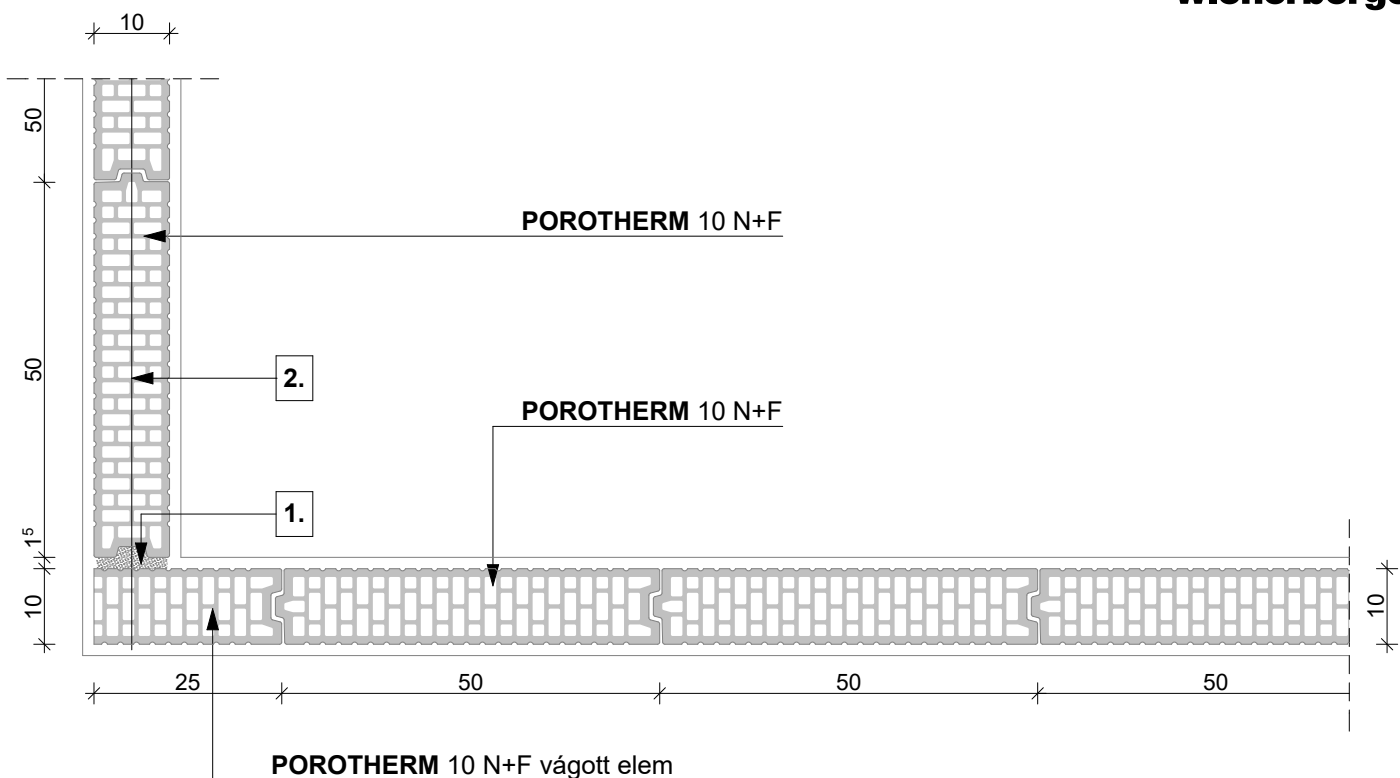


2. sor

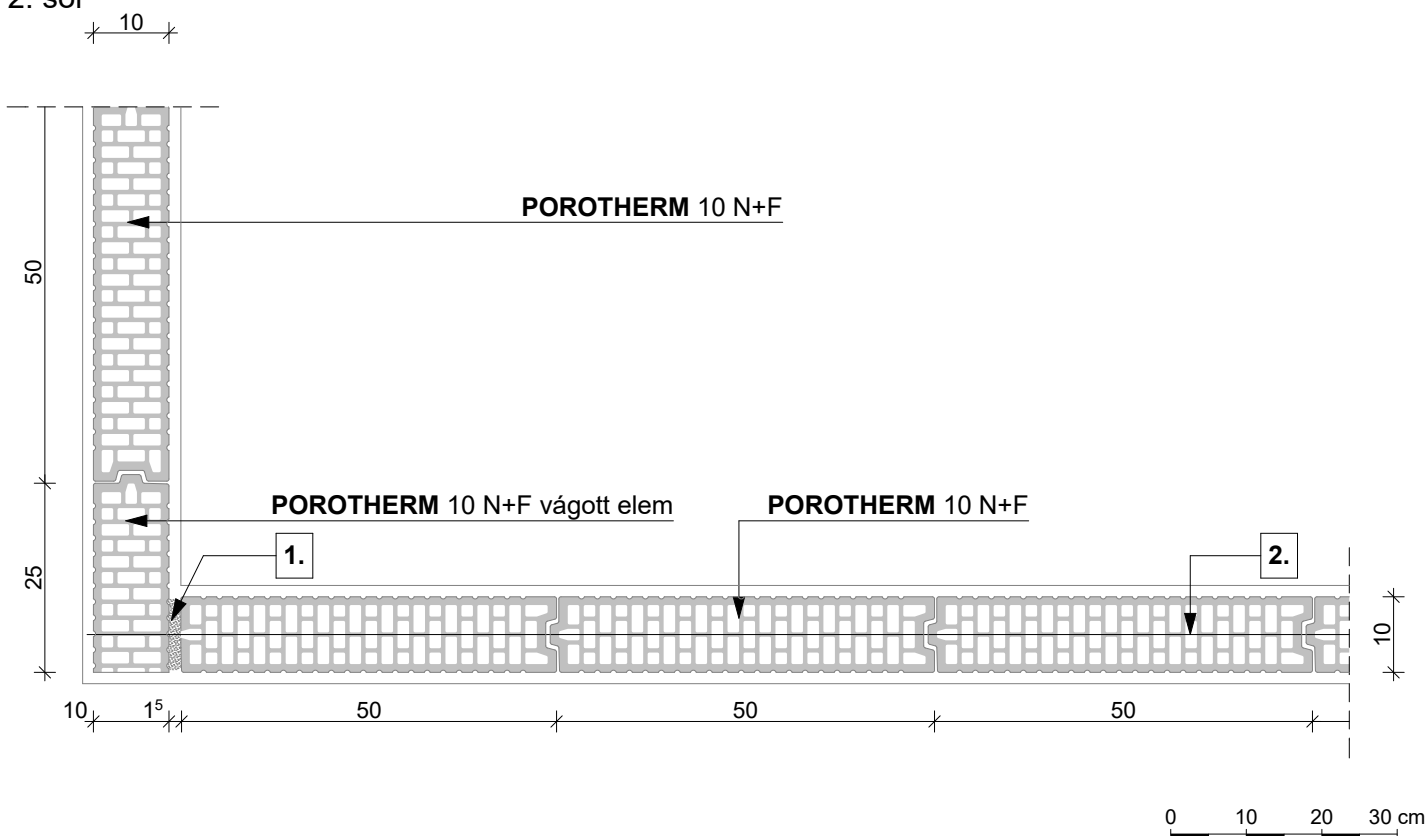

1. habarcskitöltés
2.  $\phi$  2,8 mm-es lágyacél huzal kétsoronként visszafordítva

Megjegyzés:  
A pontos beépítést a Csomópontok fejezet mutatja.



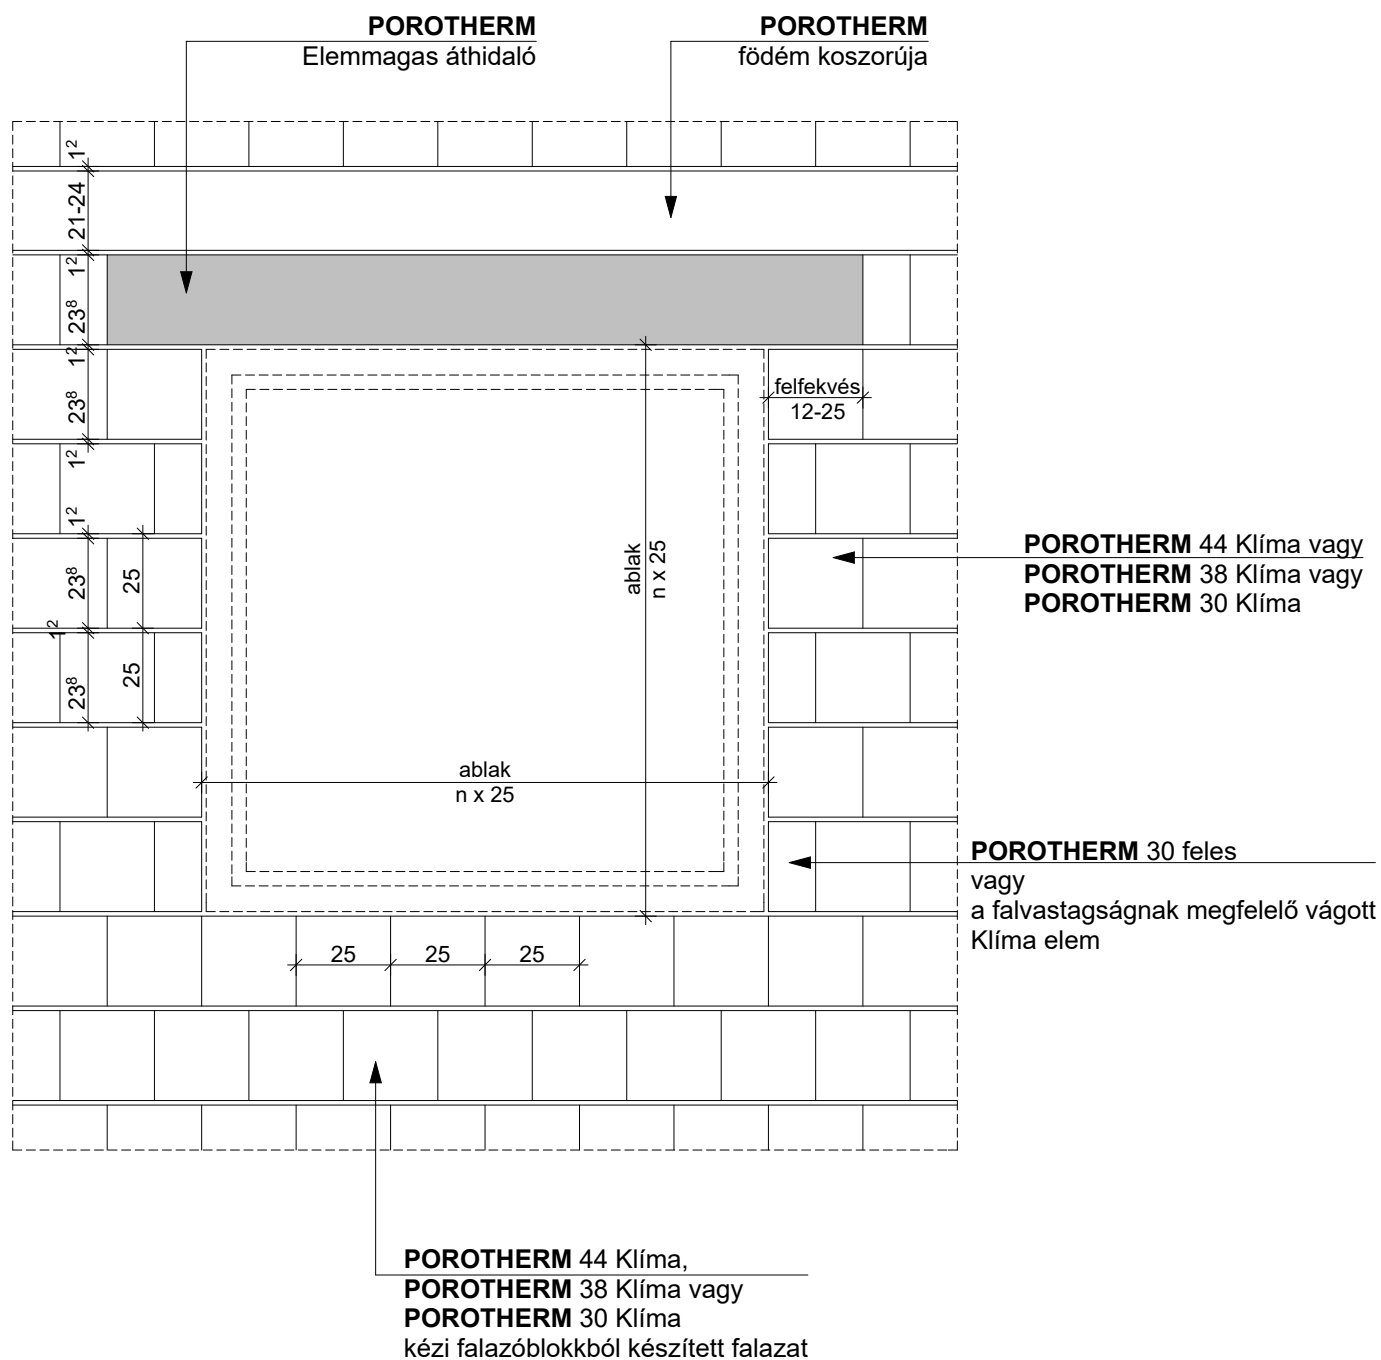

0 10 20 50 cm