


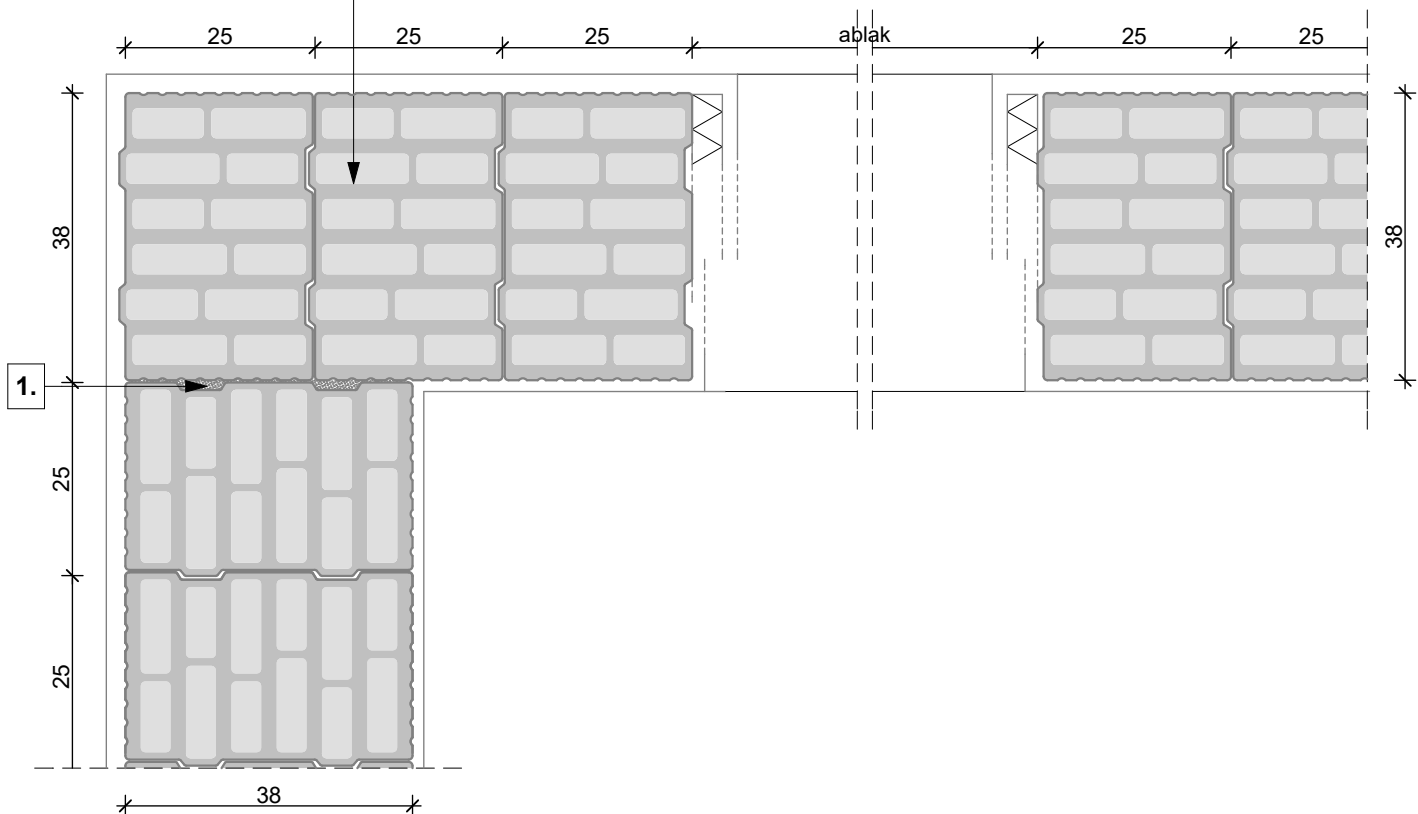

Wienerberger


1. sor

POROTHERM 38 Thermo Profi



2. sor

POROTHERM 38 Thermo Profi

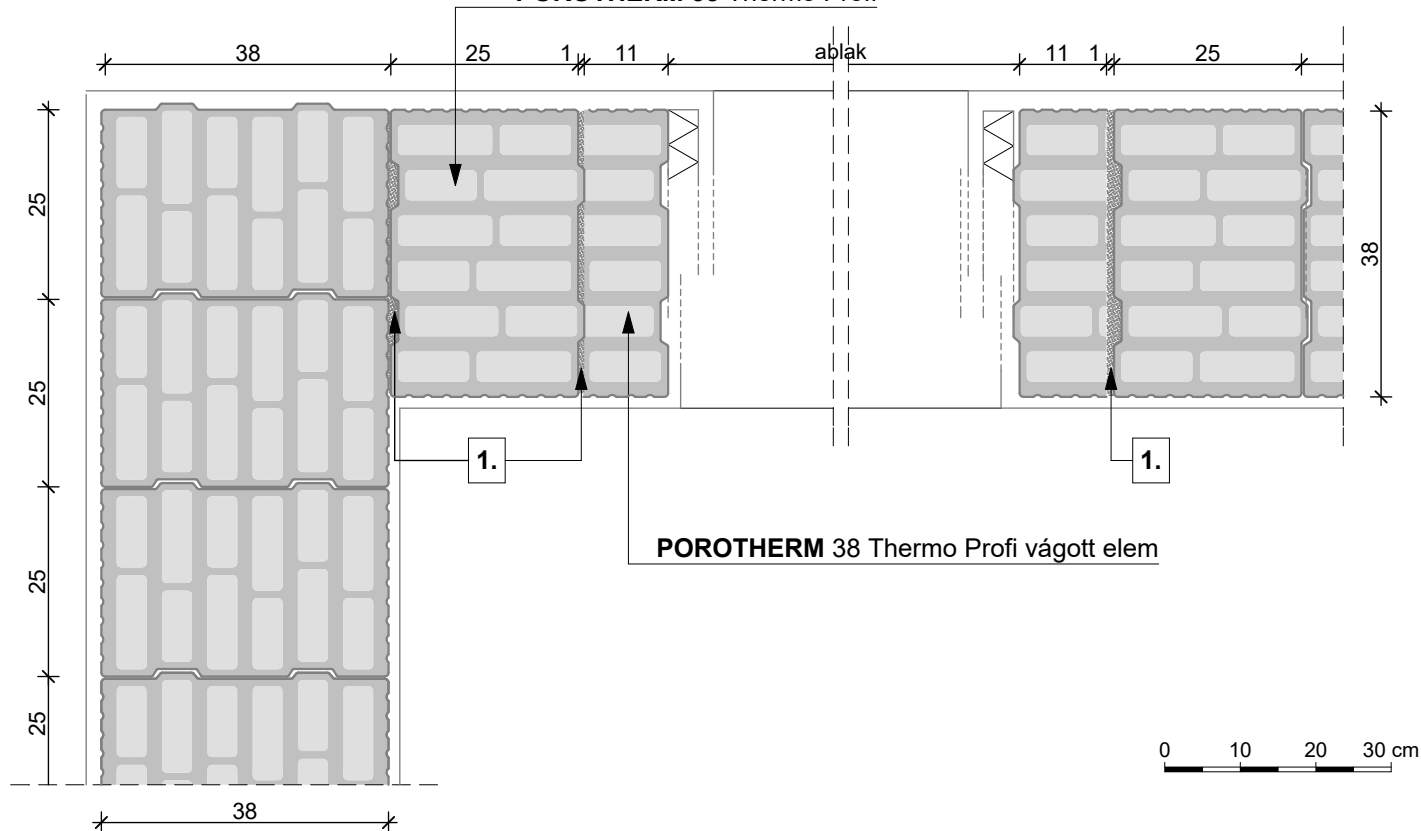

1. habarcskitöltés (hőszigetelő falazóhabarcs)

Megjegyzés:  
A pontos beépítést a Csomópontok fejezet mutatja.

A falazóelemekbe gyárilag elhelyezésre  
kerül a közetgyapot kitöltés