



1. sor

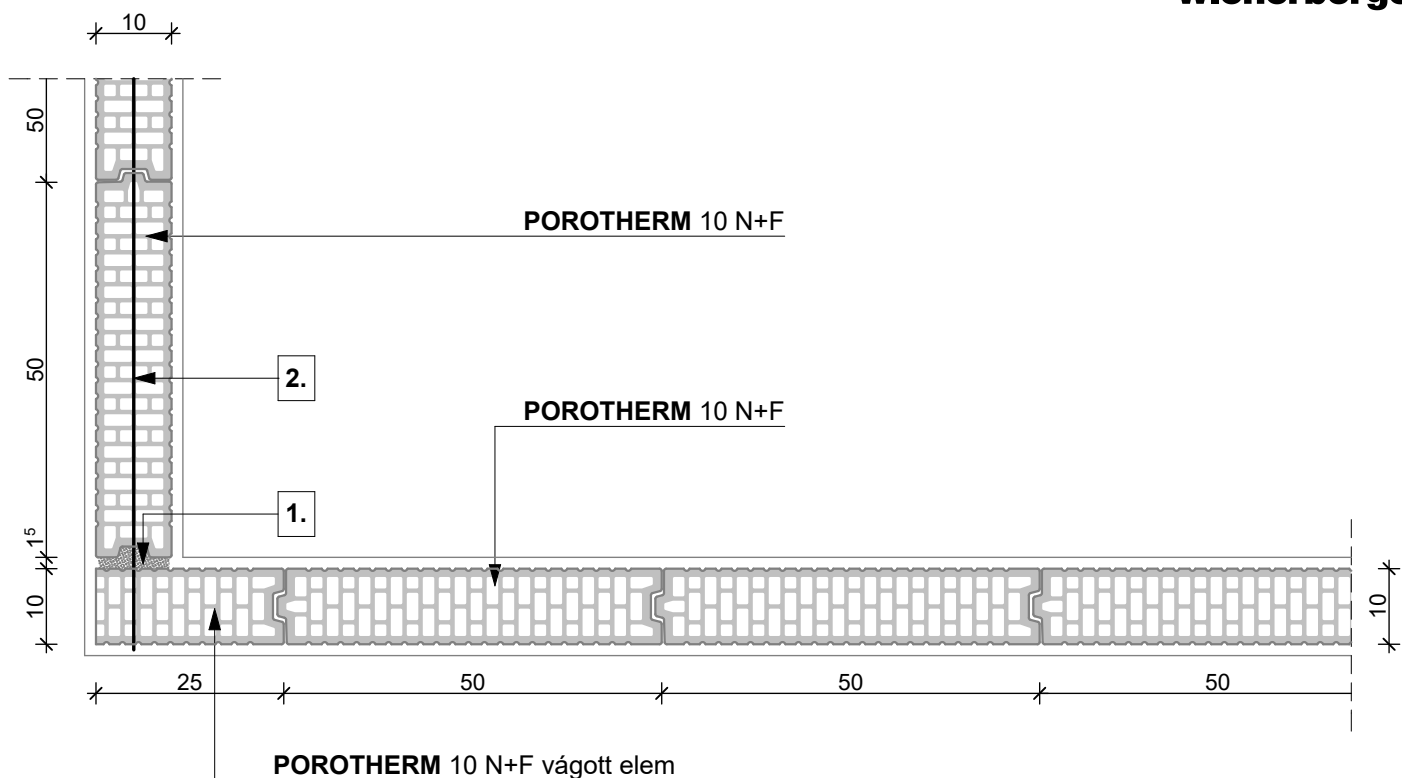

2. sor

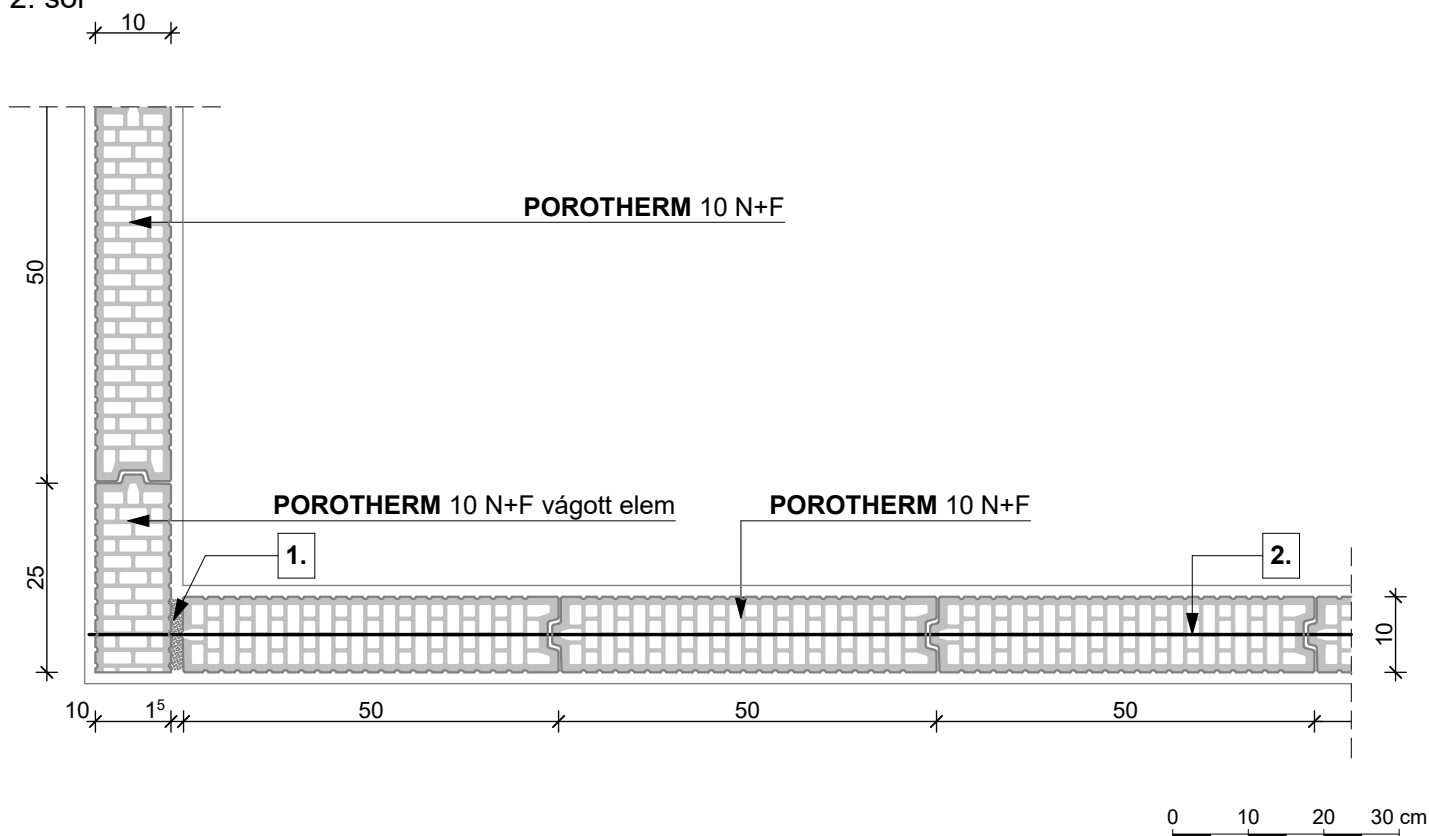

1. habarcskitöltés
2. ϕ 2,8 mm-es lágyacél huzal kétsoronként visszafordítva

Megjegyzés:
A pontos beépítést a Csomópontok fejezet mutatja.