


1. sor


POROTHERM 30 Klíma (Profi) vágott elem

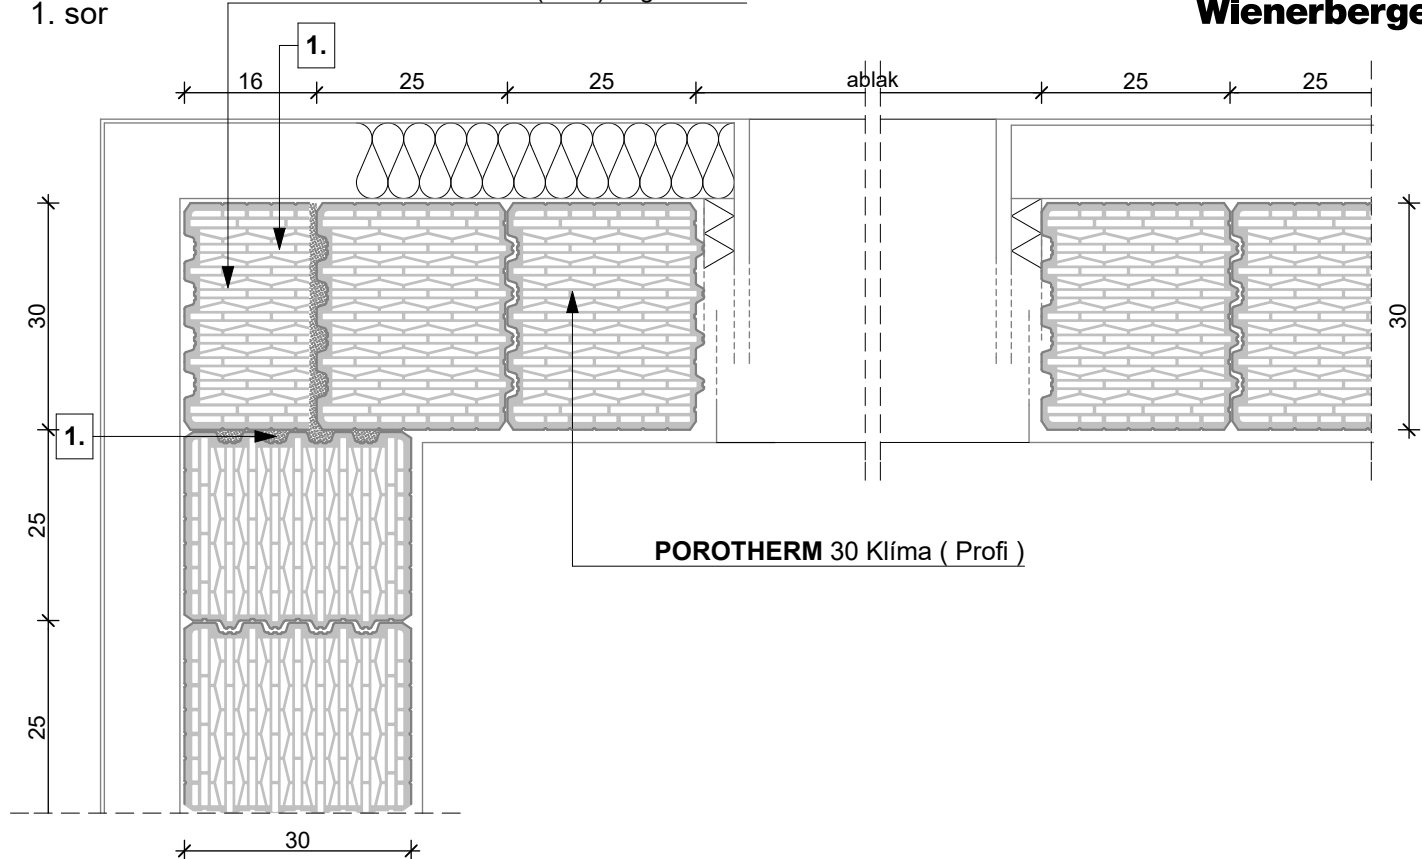

2. sor

POROTHERM 30 Klíma (Profi) vágott elem

POROTHERM 30 Feles (Profi)

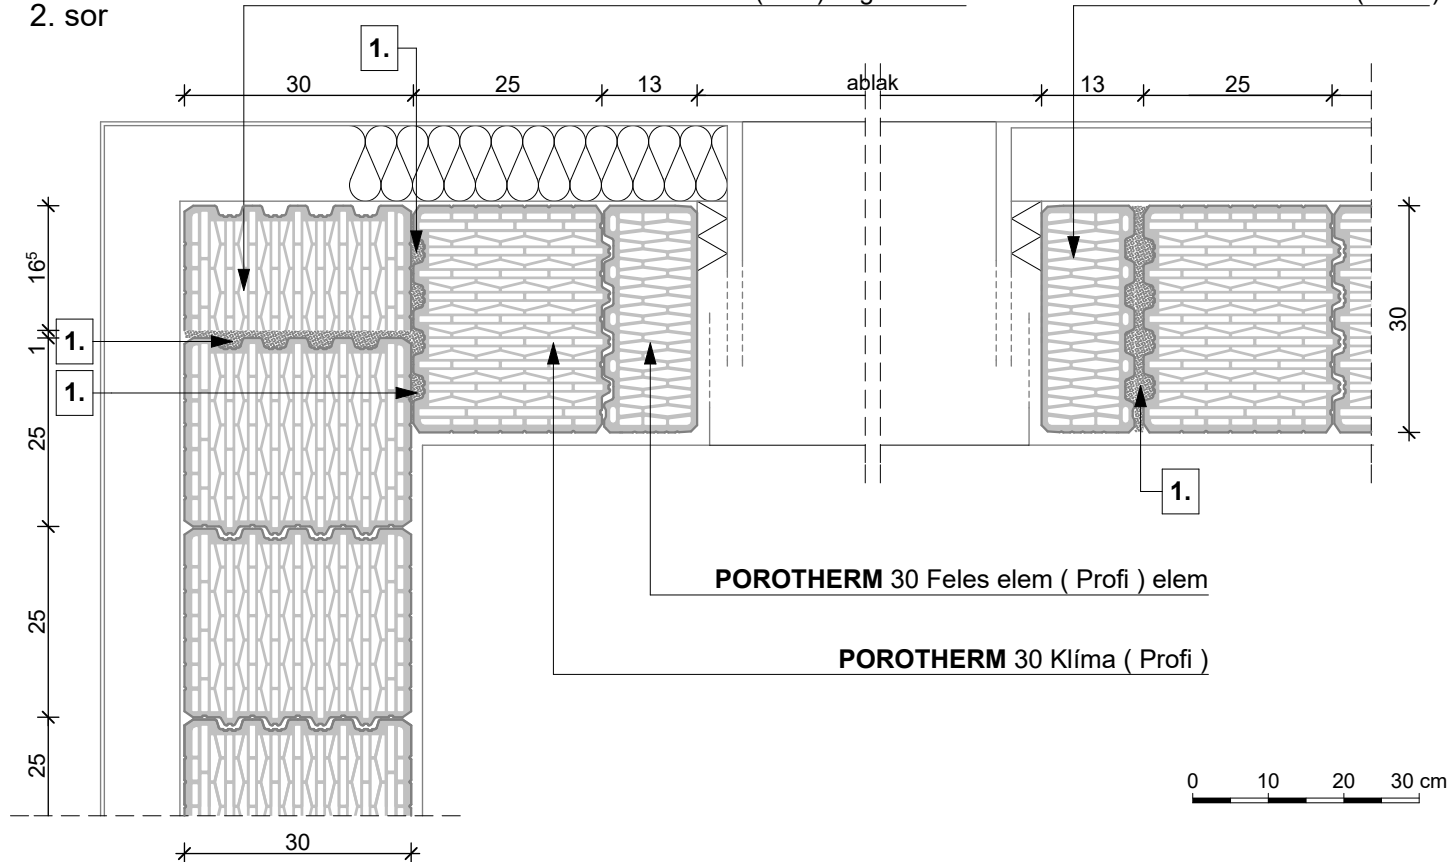

0 10 20 30 cm

1. habarcskitöltés (hőszigetelő falazóhabarcs)

Megjegyzés:
A pontos beépítést a Csomópontok fejezet mutatja.