


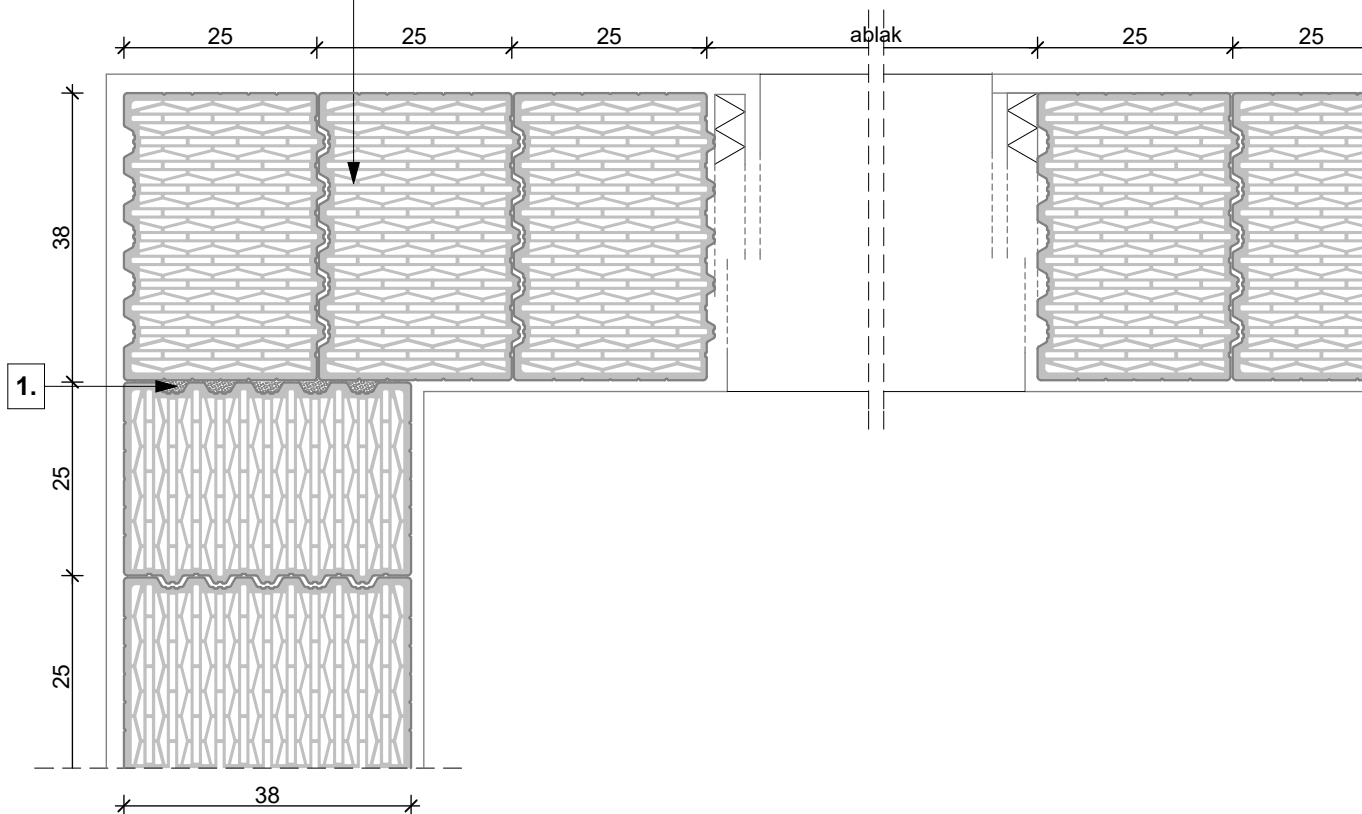

Wienerberger


1. sor

POROTHERM 38 Klíma Profi



2. sor

POROTHERM 38 Klíma Profi

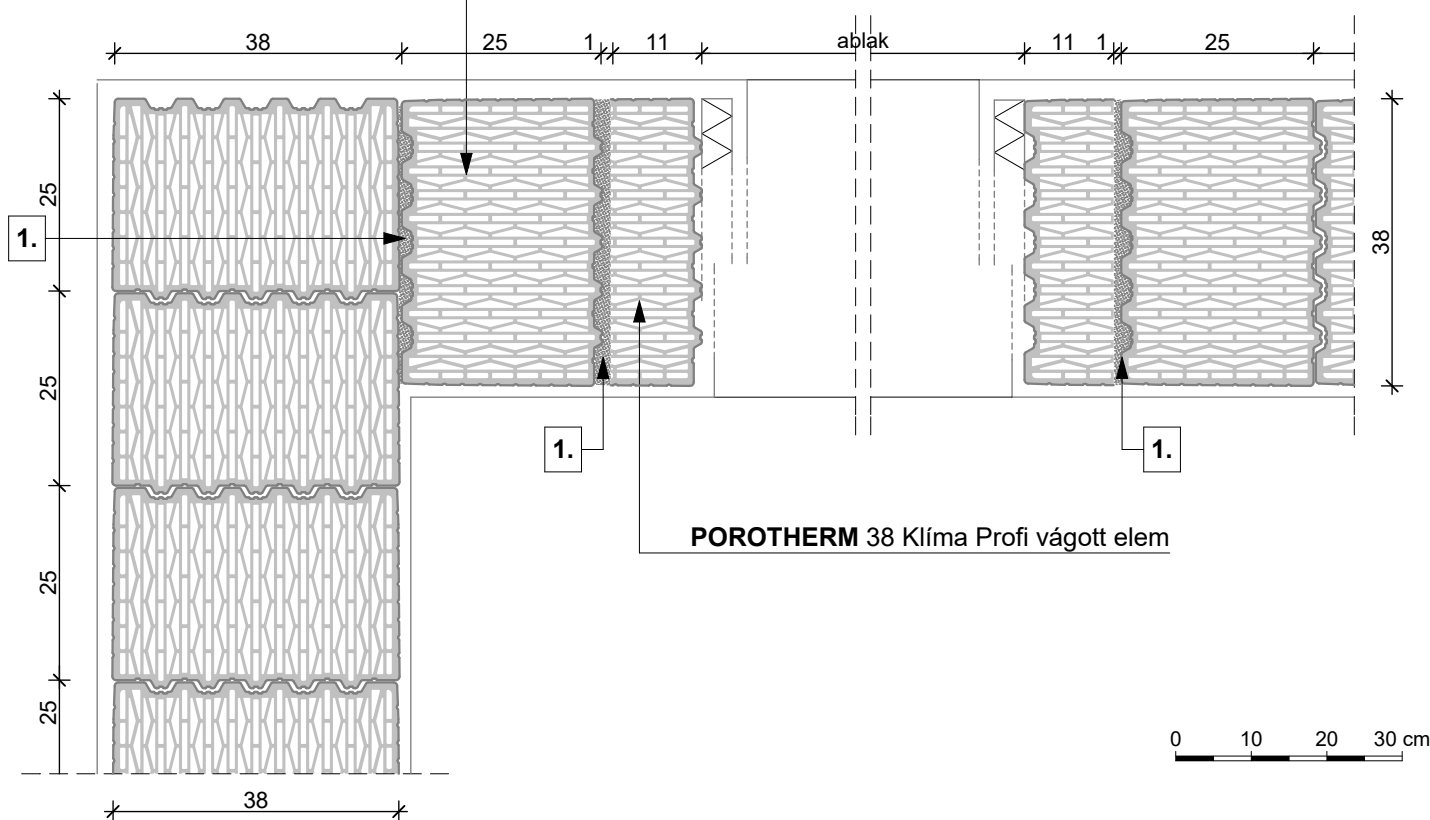

1. habarcskitöltés (hőszigetelő falazóhabarcs)

Megjegyzés:
A pontos beépítést a Csomópontok fejezet mutatja.