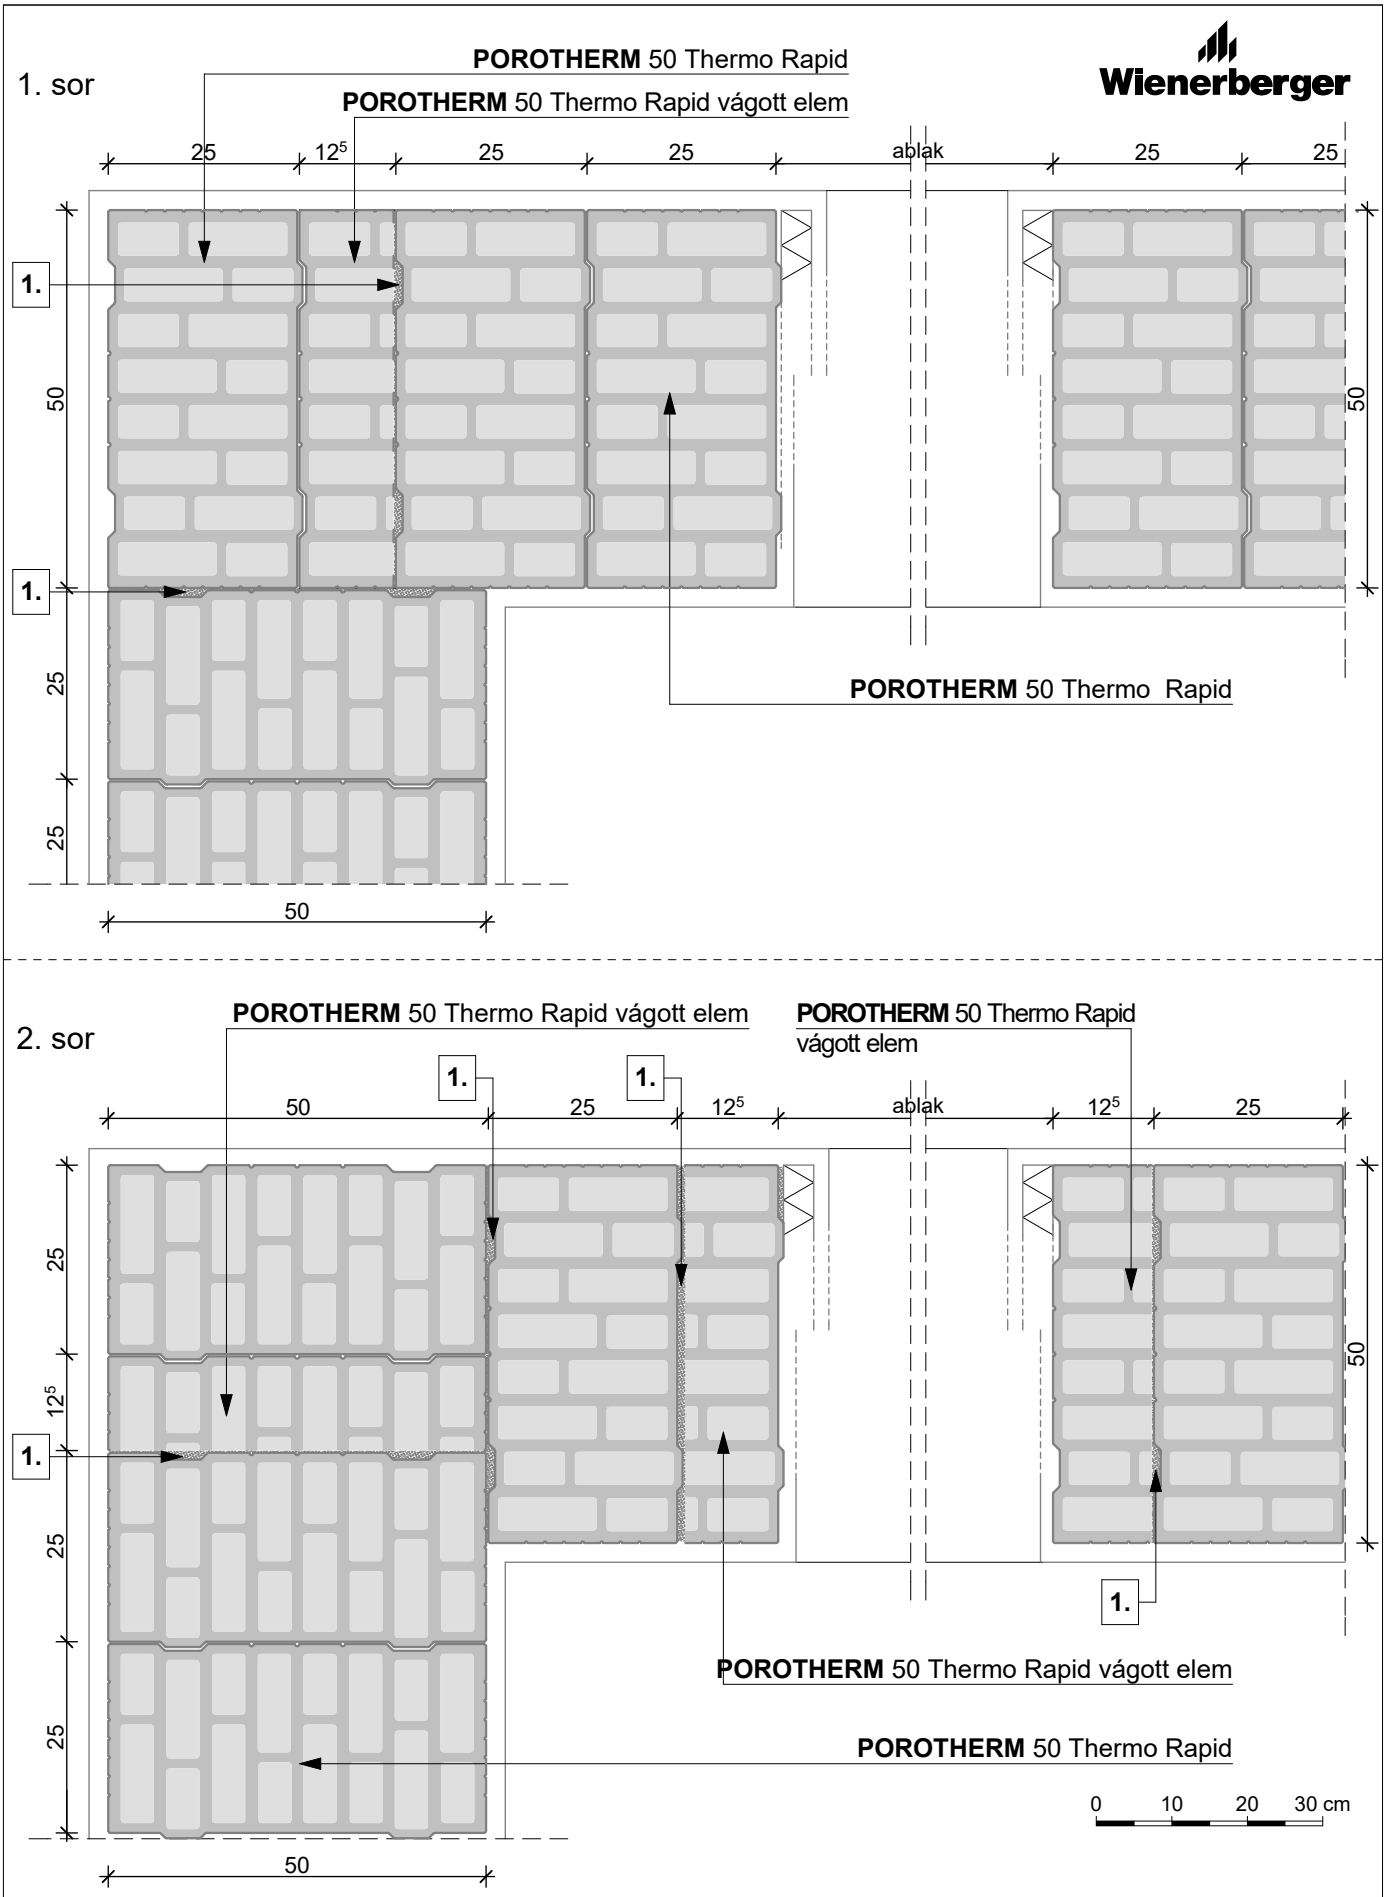

1. habarcskitöltés (hőszigetelő falazóhabarcs)

Megjegyzés:
A pontos beépítést a Csomópontok fejezet mutatja.

A falazóelemekbe gyárilag elhelyezésre kerül a kőzetgyapot kitöltés

Falazóelemek kapcsolati rajzai	PTH 50 Thermo Rapid	M 1:10	2021/T 01