


tető rétegrend

- szarufa
- TONDACH TUNING FOL-K páraáteresztő alátétfólia
- ellenléc
- cserépléc
- TONDACH Kékes egyenes vágású tetőcserép

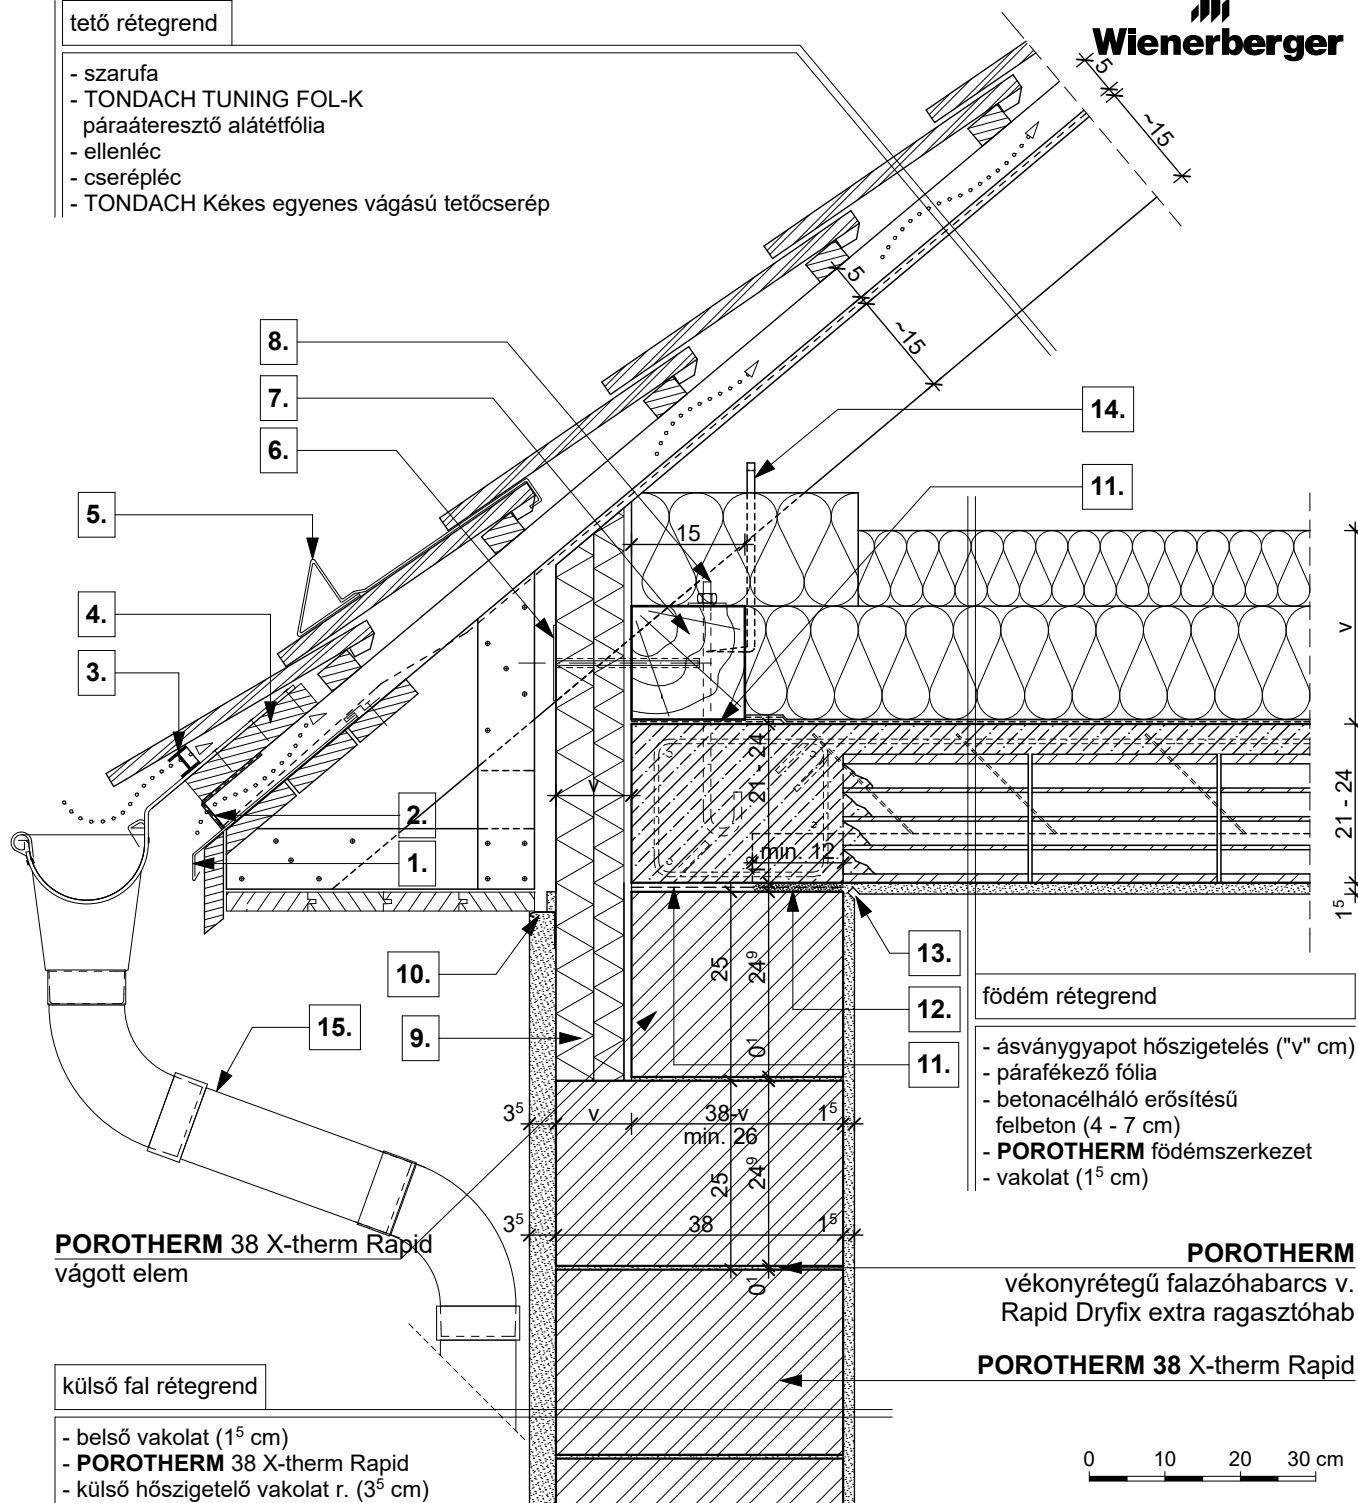

- | | | | | | |
|-----------|------------------------------------|------------|---|------------|--|
| 1. | cseppentőlemez | 6. | rögzítő tárcsa | 11. | bitumenes lemez |
| 2. | szellőző szalag | 7. | 15/15 talpszelemen,
statikai méretezés szerint | 12. | technológiai habarcskiegyenlítés |
| 3. | eresz szellőző elem
fésű nélkül | 8. | tőcsavar | 13. | vakolati dilatáció |
| 4. | eresz palló | 9. | vakolható táblás
hőszigetelés | 14. | ácskapocs rögzítés
vagy szegező lemez |
| 5. | hófogó | 10. | vakolóprofil | 15. | TONDACH ereszcatorna
rendszer |