


tető rétegrend

- szarufa
- TONDACH TUNING FOL-K páraáteresztő alátétfólia
- ellenléc
- cserépléc
- TONDACH Kékes egyenes vágású tetőcserép

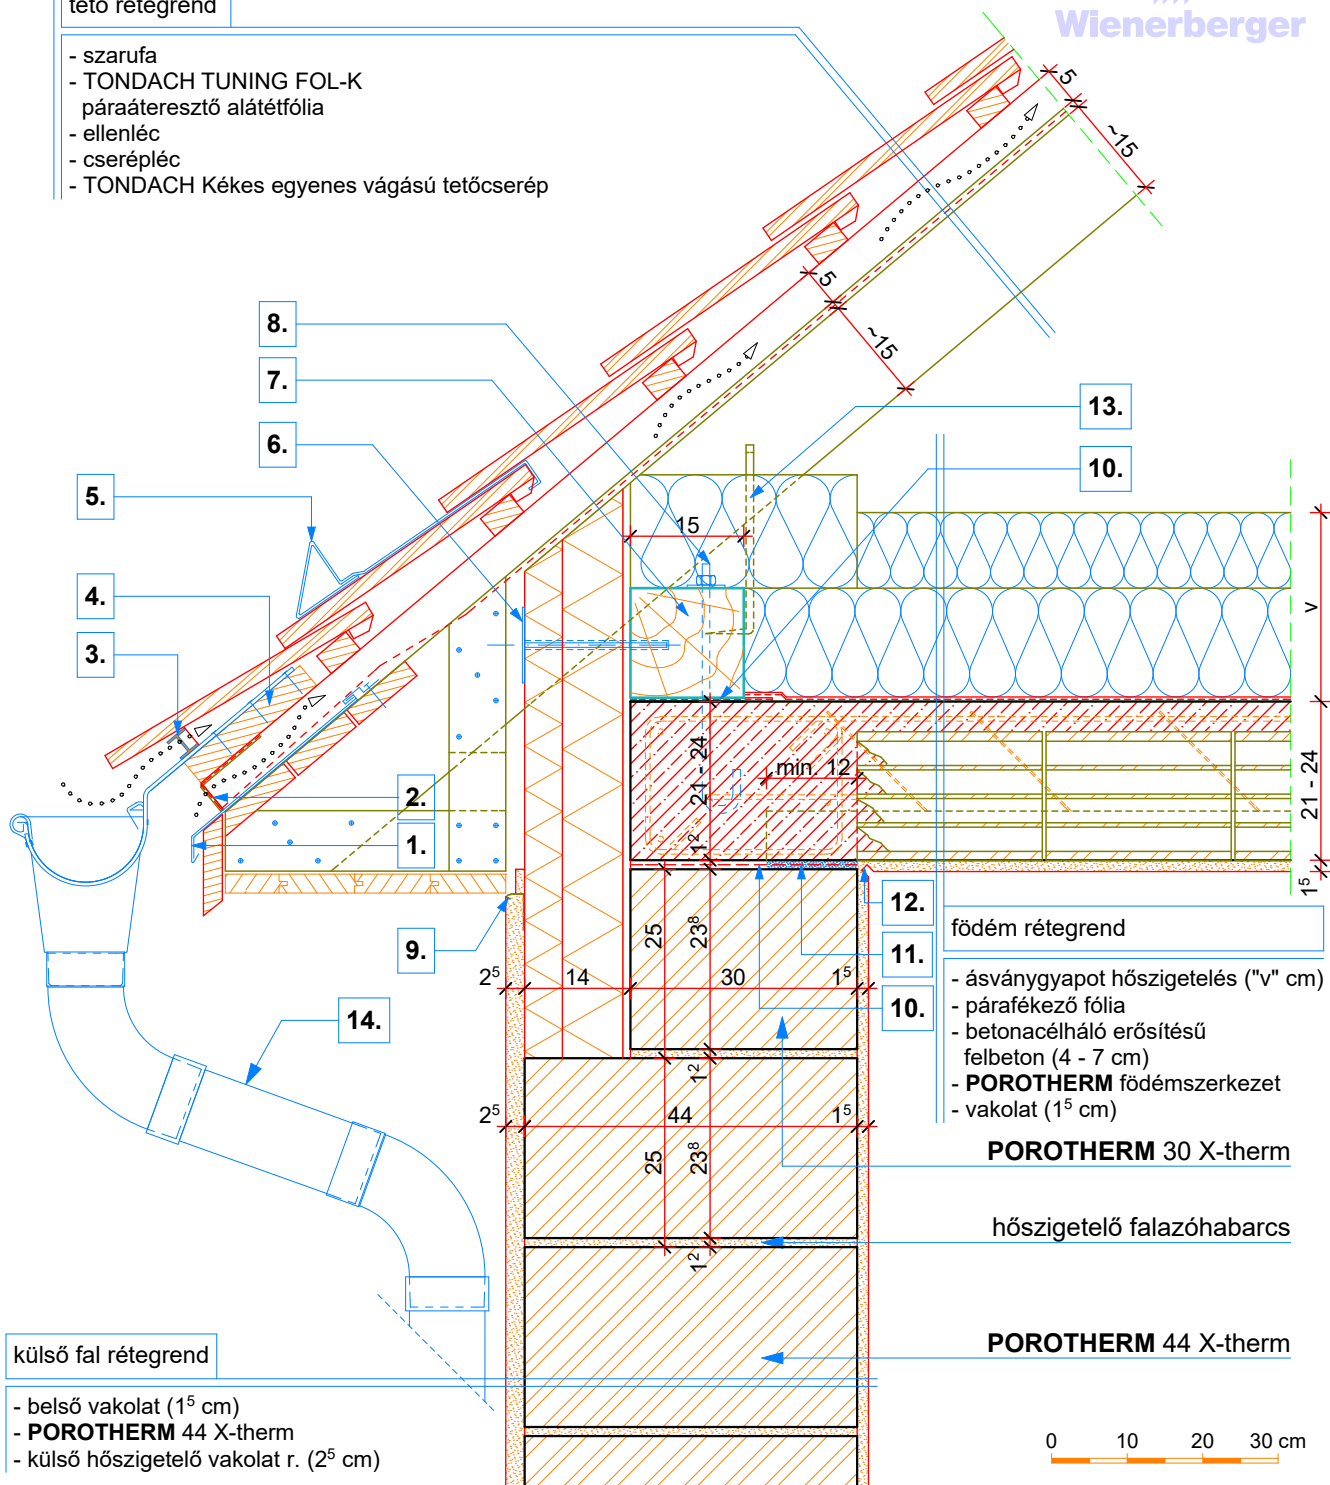

külső fal rétegrend

- belső vakolat (1⁵ cm)
- **POROTHERM 44 X-therm**
- külső hőszigetelő vakolat r. (2⁵ cm)

földem rétegrend

- ásványgyapot hőszigetelés ("v" cm)
- párafékező fólia
- betonacélháló erősítésű felbeton (4 - 7 cm)
- **POROTHERM** födémszerkezet
- vakolat (1⁵ cm)

POROTHERM 30 X-therm

hőszigetelő falazóhabarcs

POROTHERM 44 X-therm

0 10 20 30 cm

- | | | |
|------------------------------------|---|---|
| 1. cseppentőlemez | 6. rögzítő tárcsa | 11. technológiai habarcskiegyenlítés |
| 2. szellőző szalag | 7. 15/15 talpszelemen, statikai méretezés szerint | 12. vakolati dilatáció |
| 3. eresz szellőző elem fésű nélkül | 8. töcsavar | 13. ácskapocs rögzítés vagy szegező lemez |
| 4. eresz palló | 9. vakolóprofil | 14. TONDACH ereszcatorna rendszer |
| 5. hófogó | 10. bitumenes lemez | |