

POROTHERM

30 N+F Rapid

POROTHERM

vékonyrétegű falazóhabarcs /
Rapid Dryfix extra ragasztóhab

külső fal rétegrend

- belső vakolat (1⁵ cm)
- **POROTHERM** 30 N+F Rapid
- légzáró dörzsvakolat (0⁶ cm)
- kasírozott ásványgyapot hőszigetelés ("v" cm)
- légrés (min. 4 cm)
- **TERCA** téglaburkolat (12 cm)

POROTHERM

M-25 áthidaló


külső fal rétegrend

- belső vakolat (1⁵ cm)
- **POROTHERM** 30 N+F Rapid
- légzáró dörzsvakolat (0⁶ cm)
- kasírozott ásványgyapot hőszigetelés ("v" cm)
- légrés (min. 4 cm)
- **TERCA** téglaburkolat (12 cm)

Wienerberger

födém rétegrend

- padlóburkolat változatok (R1 v. R2 v. R3)
- betonacélháló erősítésű felbeton (4 - 7 cm)
- **POROTHERM** födémszerkezet
- vakolat (1⁵ cm)

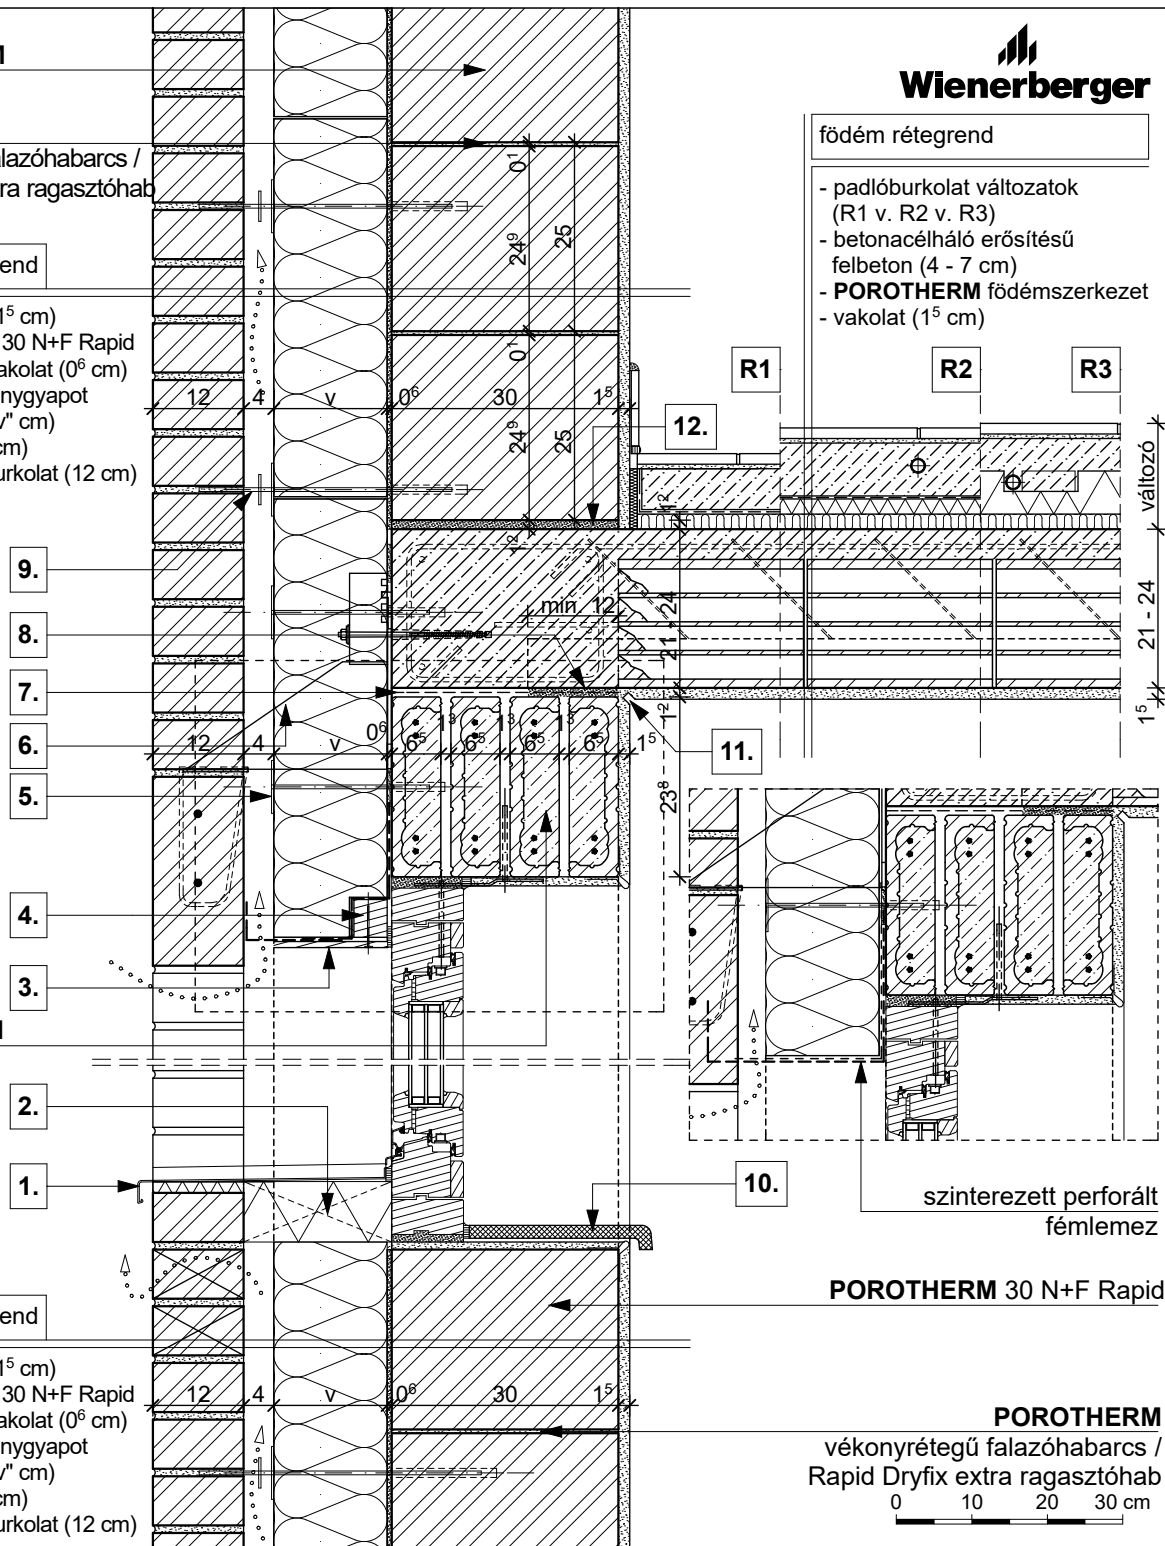

R1

- kerámia/parketta padlóburkolat
- ragasztó és padlókiegyenlítés
- aljzatbeton (min. 5 cm)
- technológiai szigetelés
- lépéshangszigetelés

R2

- kerámia padlóburkolat
- flexibilis ragasztó
- fűtőbeton (~ 7 cm)
- technológiai szigetelés
- PE hab + hőtükör (2 cm)
- lépéshangszigetelés

R3

- kerámia padlóburkolat
- flexibilis ragasztó
- fűtőbeton (~ 5 cm)
- "pogácsás" expandált formahabosított polisztirolhab hőszigetelés (7 cm)
- lépéshangszigetelés

- | | | | |
|---|--|-------------------------------------|---|
| 1. kültéri ablakönyöklő, a gyártó előírása szerint elhelyezve | 4. zárlec perforált fémszalaggal rögzítve | 7. bitumenes lemez | 10. beltéri ablakönyöklő, a gyártó előírása szerint |
| 2. extrudált polisztirol hőszigetelés | 5. rögzítő tárcsa | 8. technológiai habarcskiegyenlítés | 11. vakolati dilatáció |
| 3. víz- és fűzésálló rétegelt falemez perforált fémszalaggal | 6. méretezett rozsdamentes acél tartókonzol függesztő kengyellel | 9. rozsdamentes acél rögzítőpálca | 12. kiegyenlítés, max. 20 mm habarcsréteg |