



## 1. sor

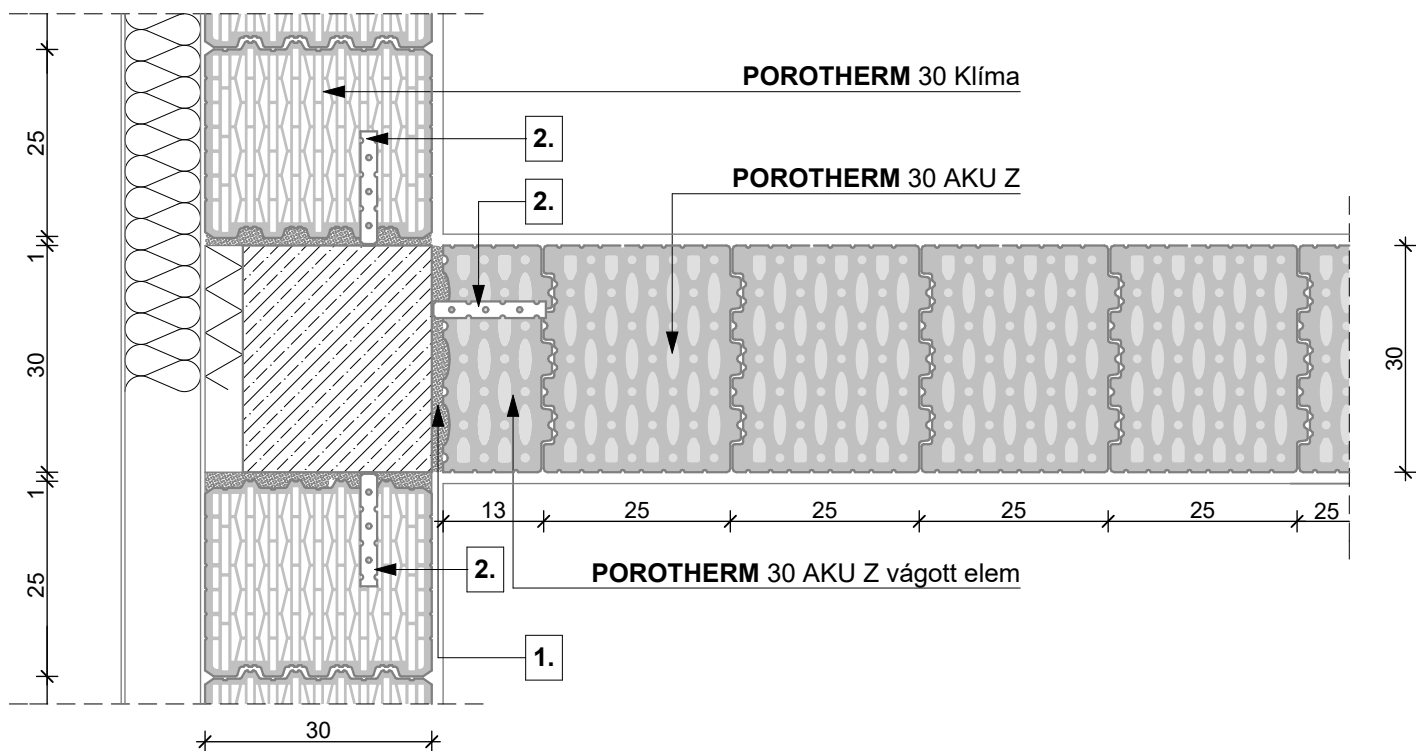

## 2. sor

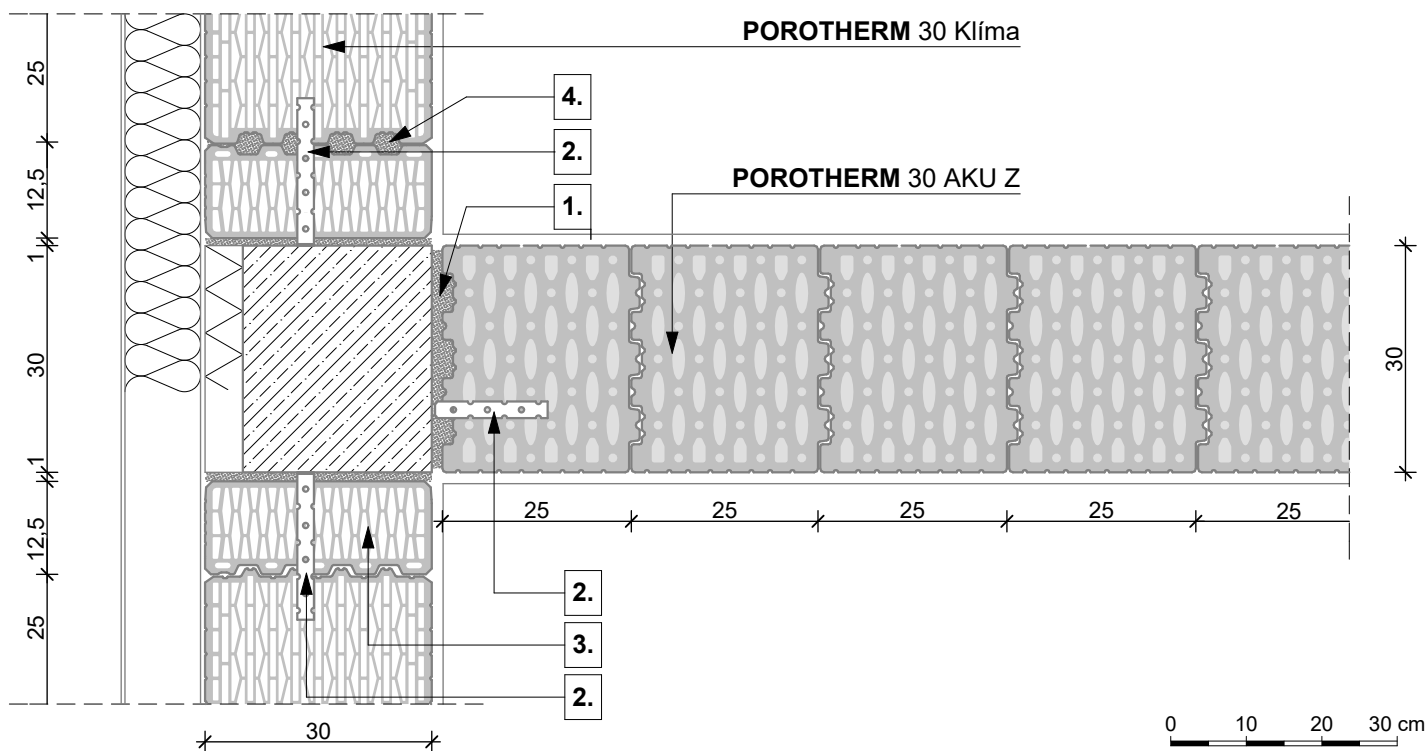

0 10 20 30 cm

1. min. 1,5 cm habarcskitöltés

2. POROTHERM Profi bekötőszalag (a pillérre felhajtva és dűbelezve)

3. POROTHERM 30 Feles elem

4. habarcskitöltés (hőszigetelő falazóhabarcs)