Wienerberger

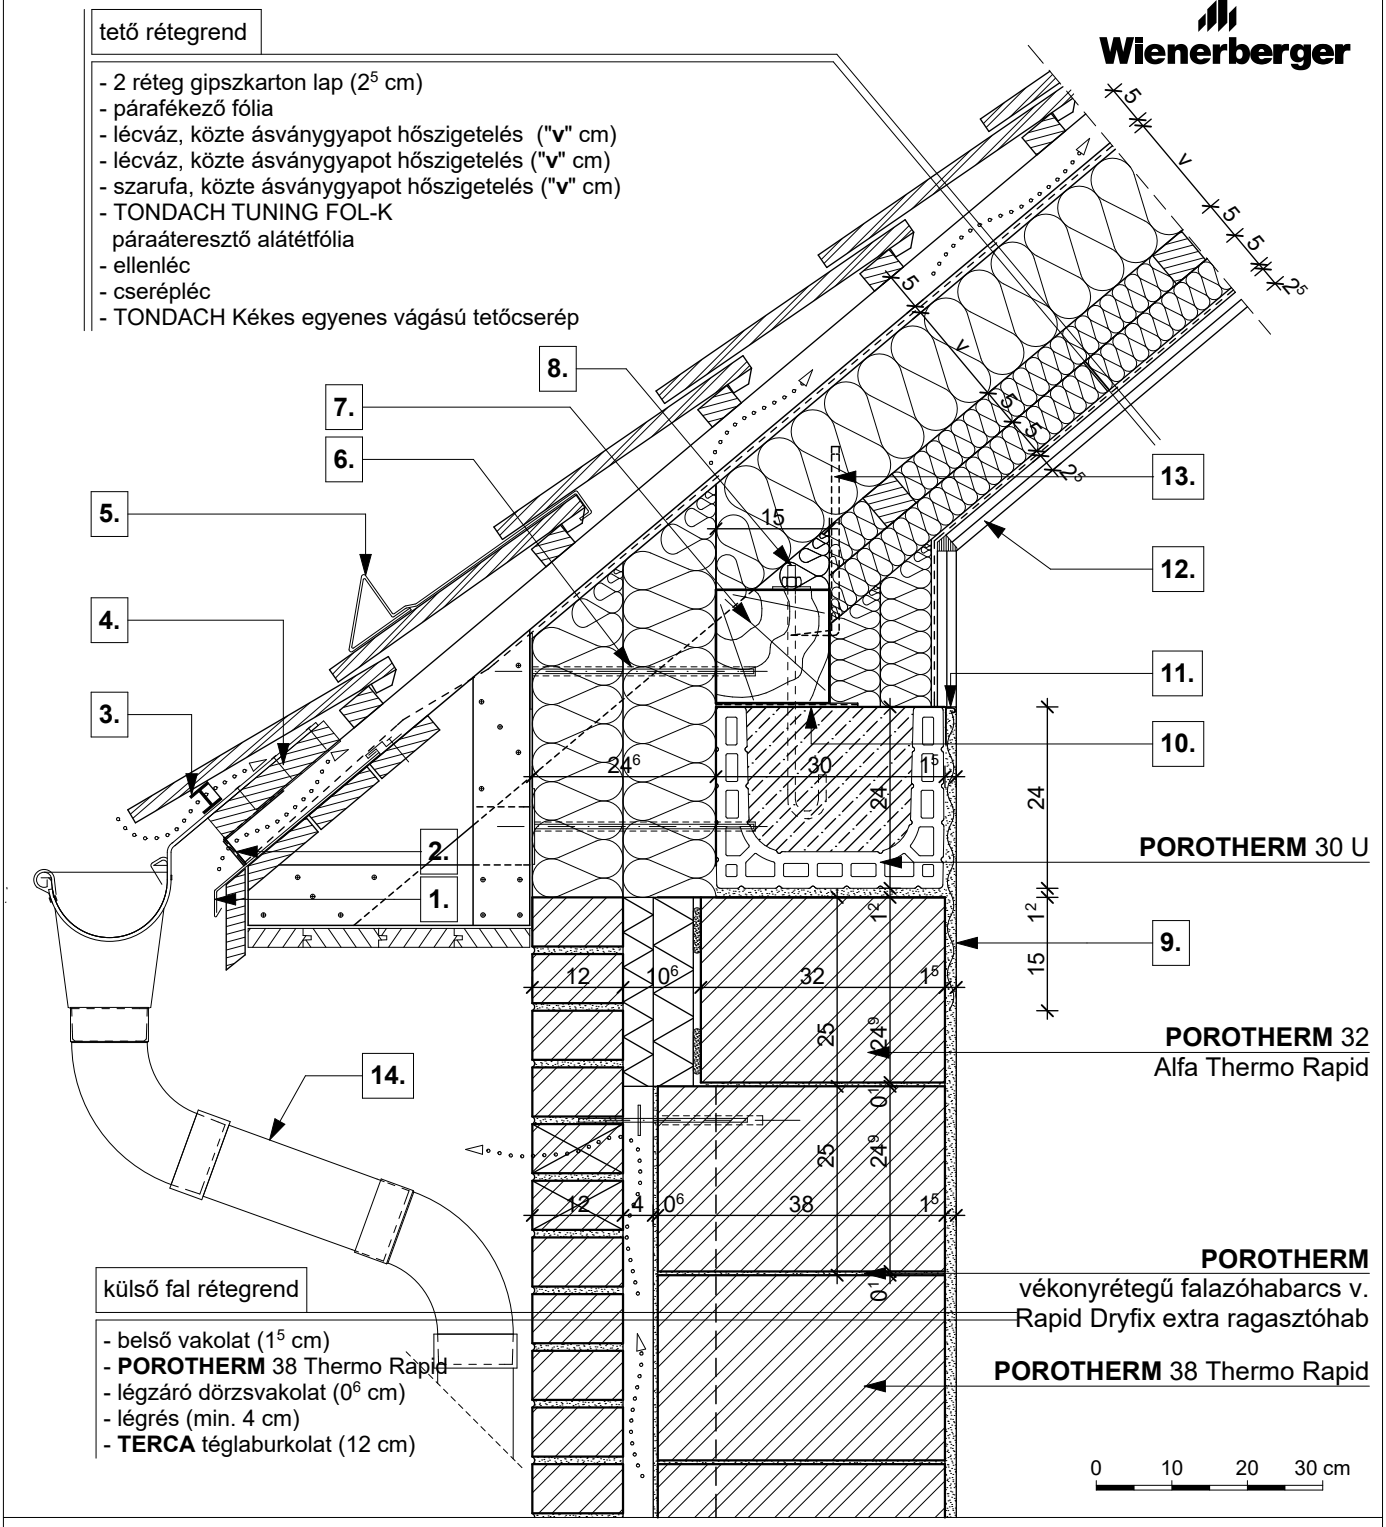

1.	cseppentőlemez	**6.**	rögzítő tárcsa	**11.**	vakolóprofil
2.	szellőző szalag	**7.**	15/15 talpszelemen, statikai méretezés szerint	**12.**	rugalmas tömítés
3.	eresz szellőző elem fésű nélkül	**8.**	tőcsavar	**13.**	ácskapocs rögzítés vagy szegező lemez
4.	eresz palló	**9.**	ponthegesztett tűzihorganyzott fém rabicháló	**14.**	**TONDACH** ereszcsatorna rendszer
5.	hófogó	**10.**	bitumenes lemez		

5. Magastető - tetőtérbeépítés esetén	**PTH 38 Thermo Rapid + téglaburkolat**	**M 1:10**	**2021/68**